




















 



# MARCALI VÁROS


## Településrendezési terv módosítása

### SZT-2 szabályozási terv

#### JELMAGYARÁZAT

	Tervlapon szabályozott terület határa		Villamosenergia fősorozó hálózat 120 kV
	Építési övezet, övezet határa		Elektromos gerincvezeték 20 kV
	Szabályozási vonal		Nagynyomású gázvezeték
	Belterület határ		Nagyközépnomású gázvezeték
	Kertes, kertés borvidéki terület határa (Zártkert határ)		Védőtávolság
	Megszüntetési jel		Bányászattal érintett terület határa
	Beépítésre szánt területek		Horvátút I. szénhidrogén bányatelek
	<b>Khull</b> Különleges terület - Hulladékgazdálkodási központ		Ásványi nyersanyag-gazdálkodási terület határa
	Beépítésre nem szánt területek		Szénhidrogén (meddő) kút
	<b>Ev</b> Erdőterület - védelmi rendeltetésű övezet		Magterület
	<b>Eg</b> Erdőterület - gazdasági rendeltetésű övezet		Ökológiai folyosó
	<b>Ek</b> Erdőterület - közjóléti rendeltetésű övezet		
	<b>Má</b> Általános mezőgazdasági terület		
	<b>Má-sz</b> Általános mezőgazdasági terület - szélteromú parkkal		
	<b>Mák</b> Általános korlátozott használatú mezőgazdasági terület		
	<b>Köü</b> Közlekedési terület - Országos közút		
	<b>Közt</b> Közlekedési terület - Közút		
	<b>V</b> Vizgazdálkodási terület - vízfolyás		

**Megjegyzés:**  
A tervlapon csak a **Khull** övezet védőtávolsága változik!

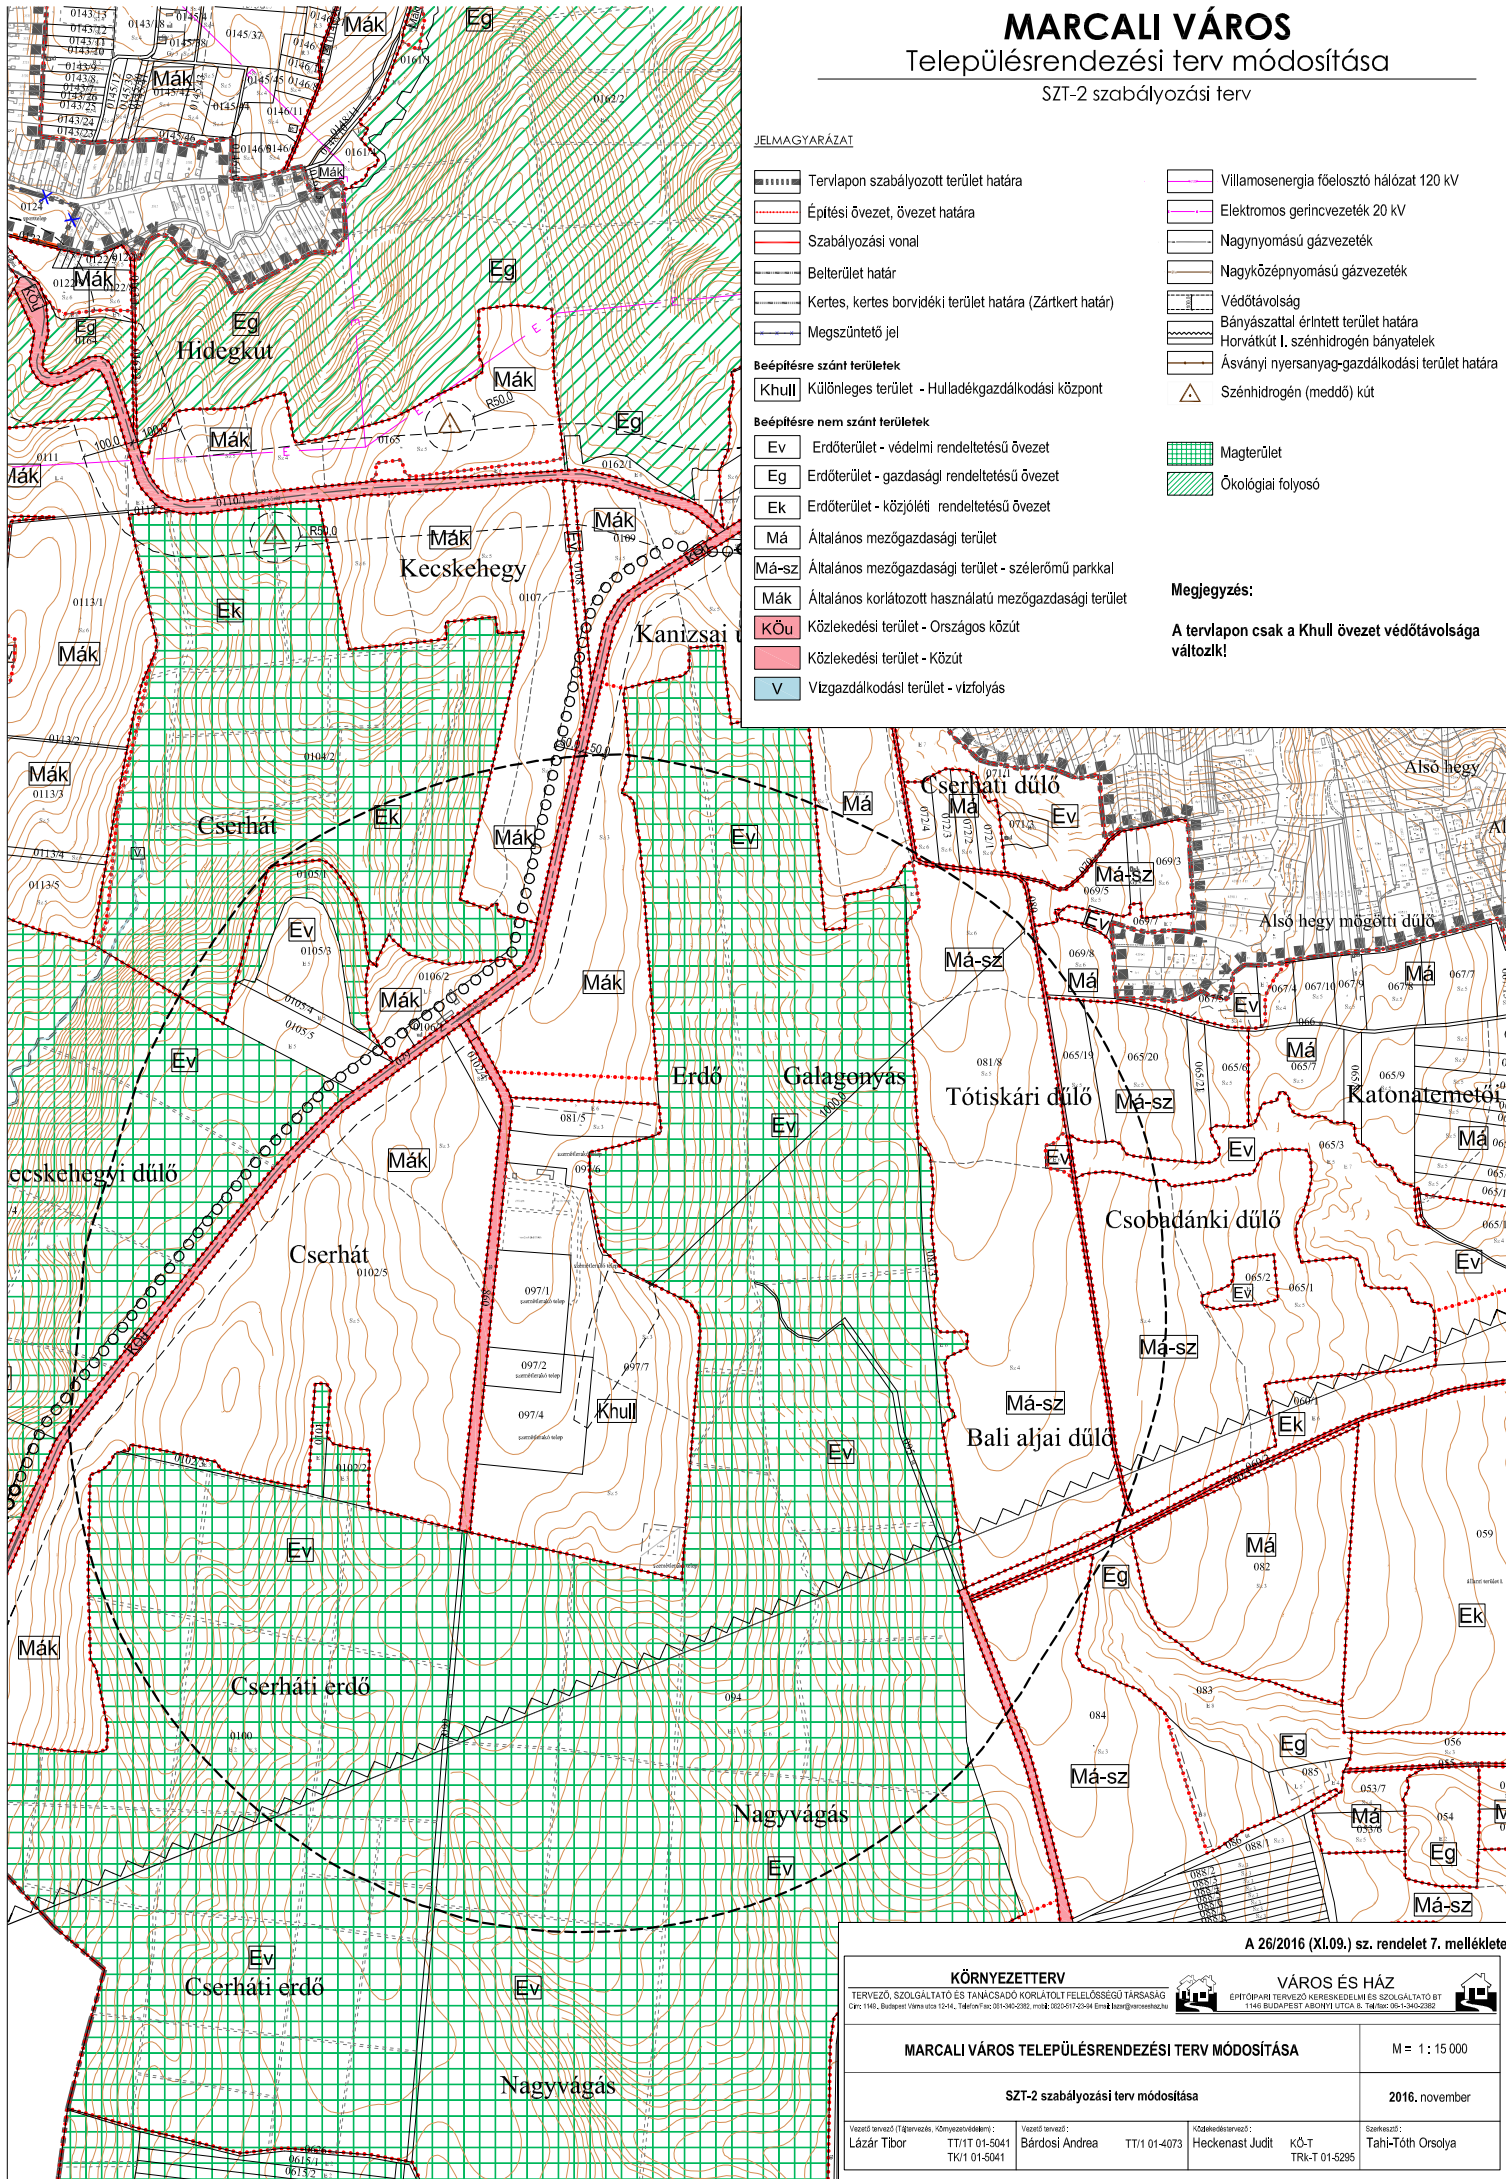

A 26/2016 (XI.09.) sz. rendelet 7. melléklete

<b>KÖRNYEZETTERV</b>		<b>VÁROS ÉS HÁZ</b>	
TERVEZŐ, SZOLGÁLTATÓ ÉS TANÁCSADÓ KORLÁTOLT FELELŐSÉGŰ TÁRSASÁG		ÉPÍTŐIPARI TERVEZŐ KERESKEDELMI ÉS SZOLGÁLTATÓ BT	
Circ 1140, Budapest V. ker. Újpesti út 124. Tel: +36 1 461 2032, mobil: +36 30 91 74394 Email: korn@korn.hu		1140 BUDAPEST ABONYI ÚTCA 8. Tel: +36 1 340 2382	
<b>MARCALI VÁROS TELEPÜLÉSRENDÉZÉSI TERV MÓDOSÍTÁSA</b>		M = 1 : 15 000	
<b>SZT-2 szabályozási terv módosítása</b>		2016. november	
Vezető tervező (Tervezői Könyvszámok): Lázár Tibor TT/17 01-5041 TK/1 01-5041	Vezető tervező: Bárdosi Andrea TT/1 01-4073	Közlekedéstervező: Heckenast Judit KÖ-T TR-K 01-5295	Szerkesztő: Tahi-Tóth Orsolya