



Koncepció: Marcali Ligetváros - levél motívum




1. Kopári saroknál kialakított körforgalom
2. Vízmedence kövekkel, vízszög pontokkal
3. Levél formájú padok fából, lábaik kör alakú tégelyek növényekkel, napelemes "mécsesekkel"
4. Házfal eltakaró növényekkel telerakott álfalak fémből és fából, mögöttük szeméttárolók helyezhetők el
5. Falra felgörgethető kerékpártárolók
6. Növény- és virágszigetek
7. Mozgáskorlátozott parkoló
8. Elektromos töltőállomással ellátott parkoló
9. Parkoló
10. Őszi lomb térburkoló
11. Földből kitörő szökőkút
12. Vízmedence szélén kialakított emelt padok, levél alakú árnyékolókkal
13. További lehetséges parkolóhelyek kialakítása
14. Fás-bokros rész-úttest elválasztó
15. Éttermi kiülő
16. Utcai lámpák

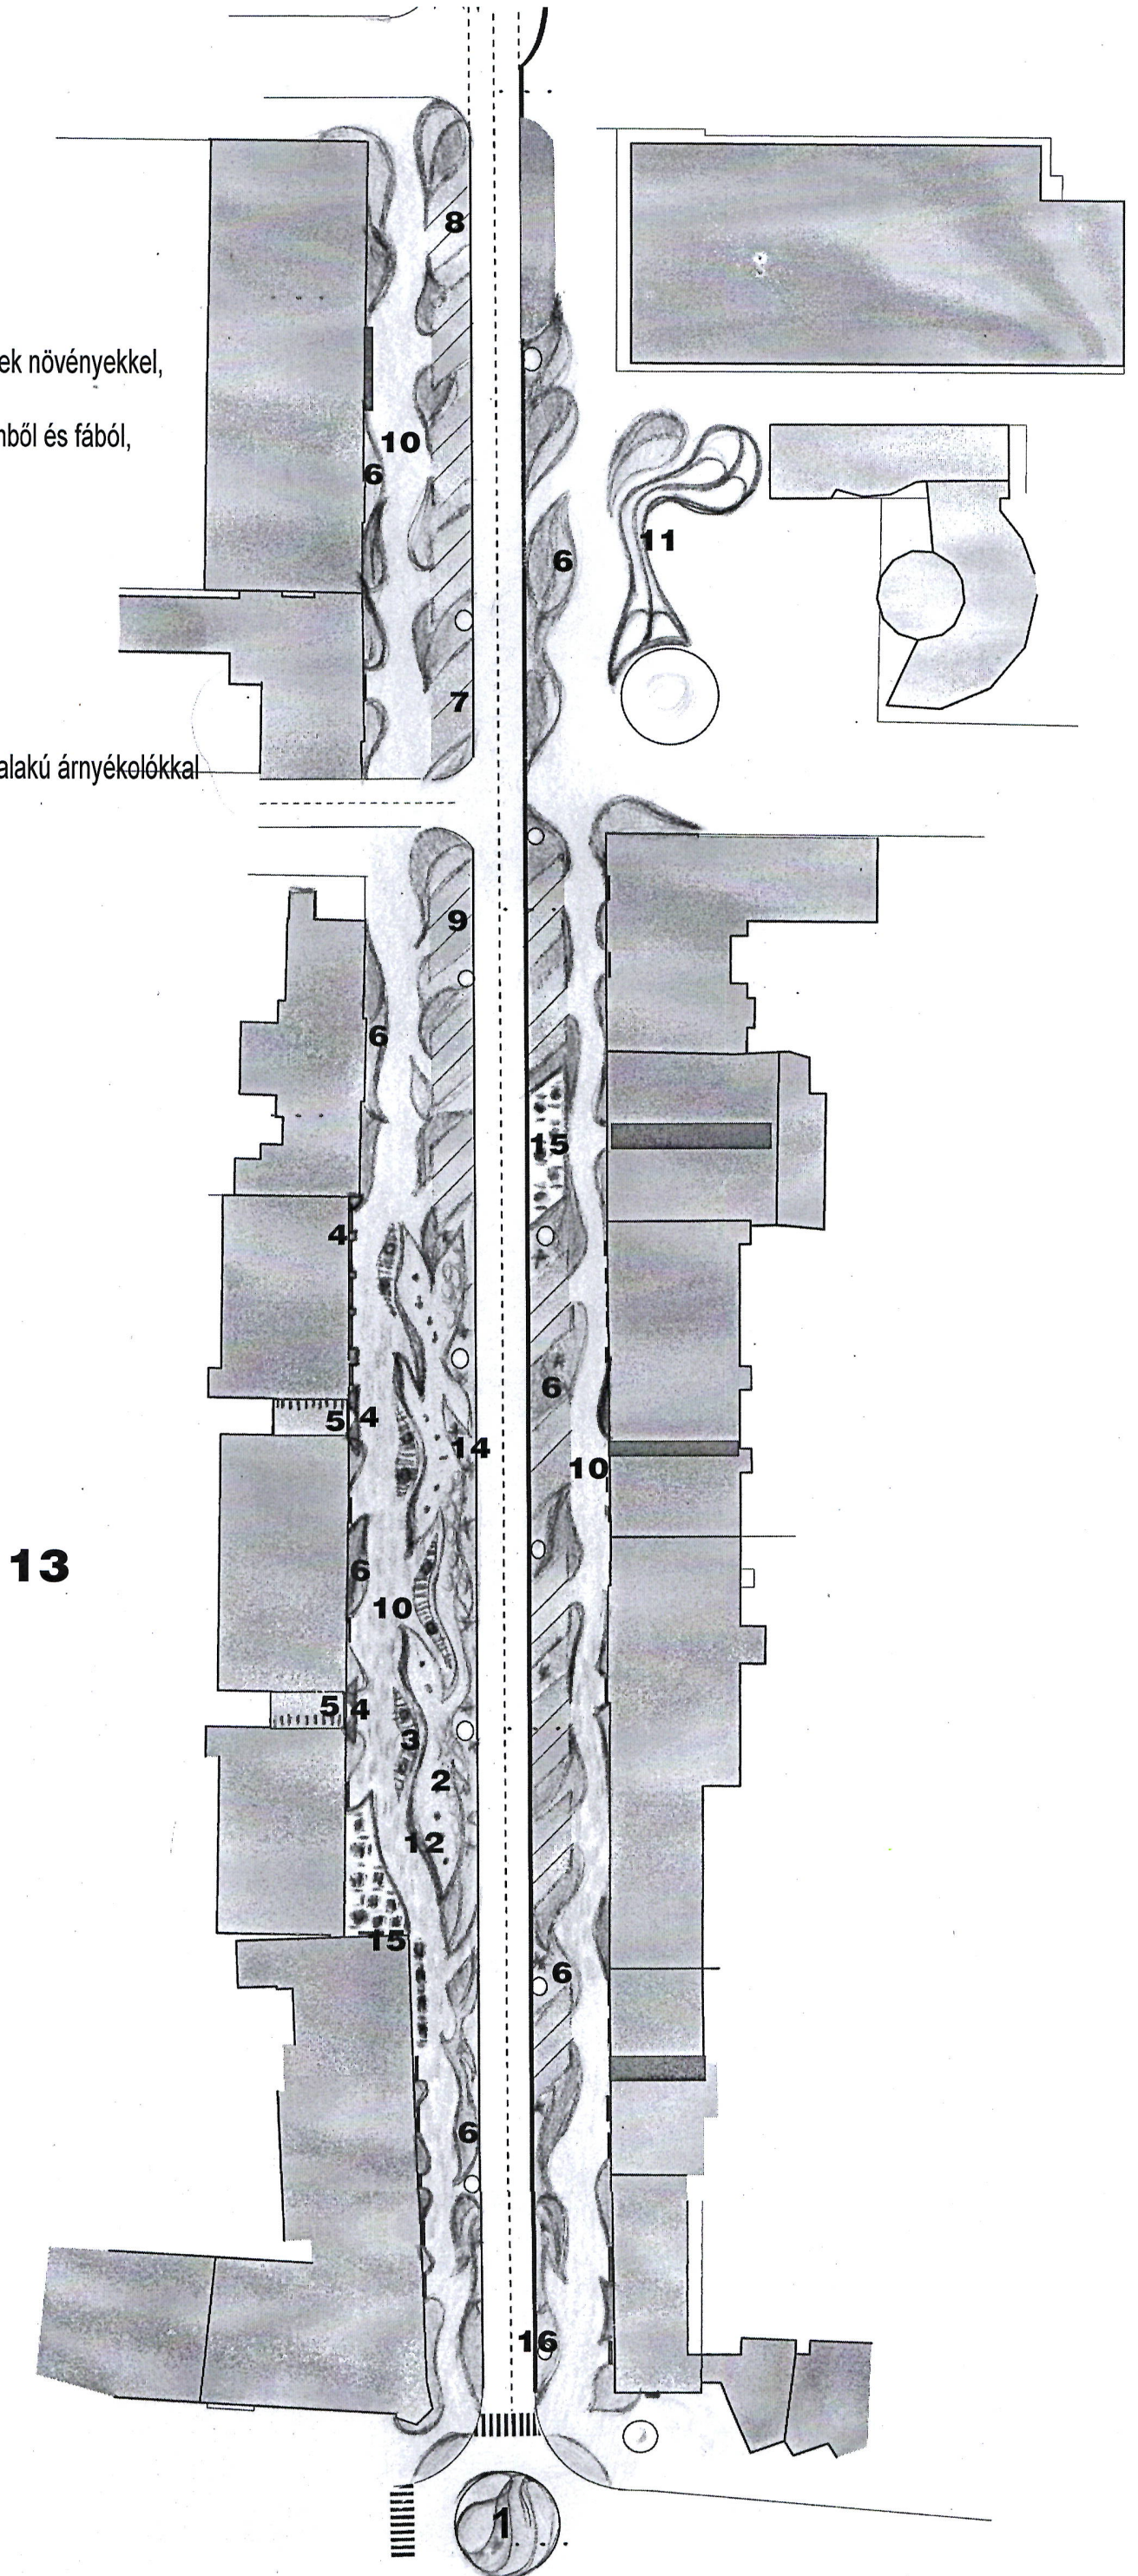

7-1

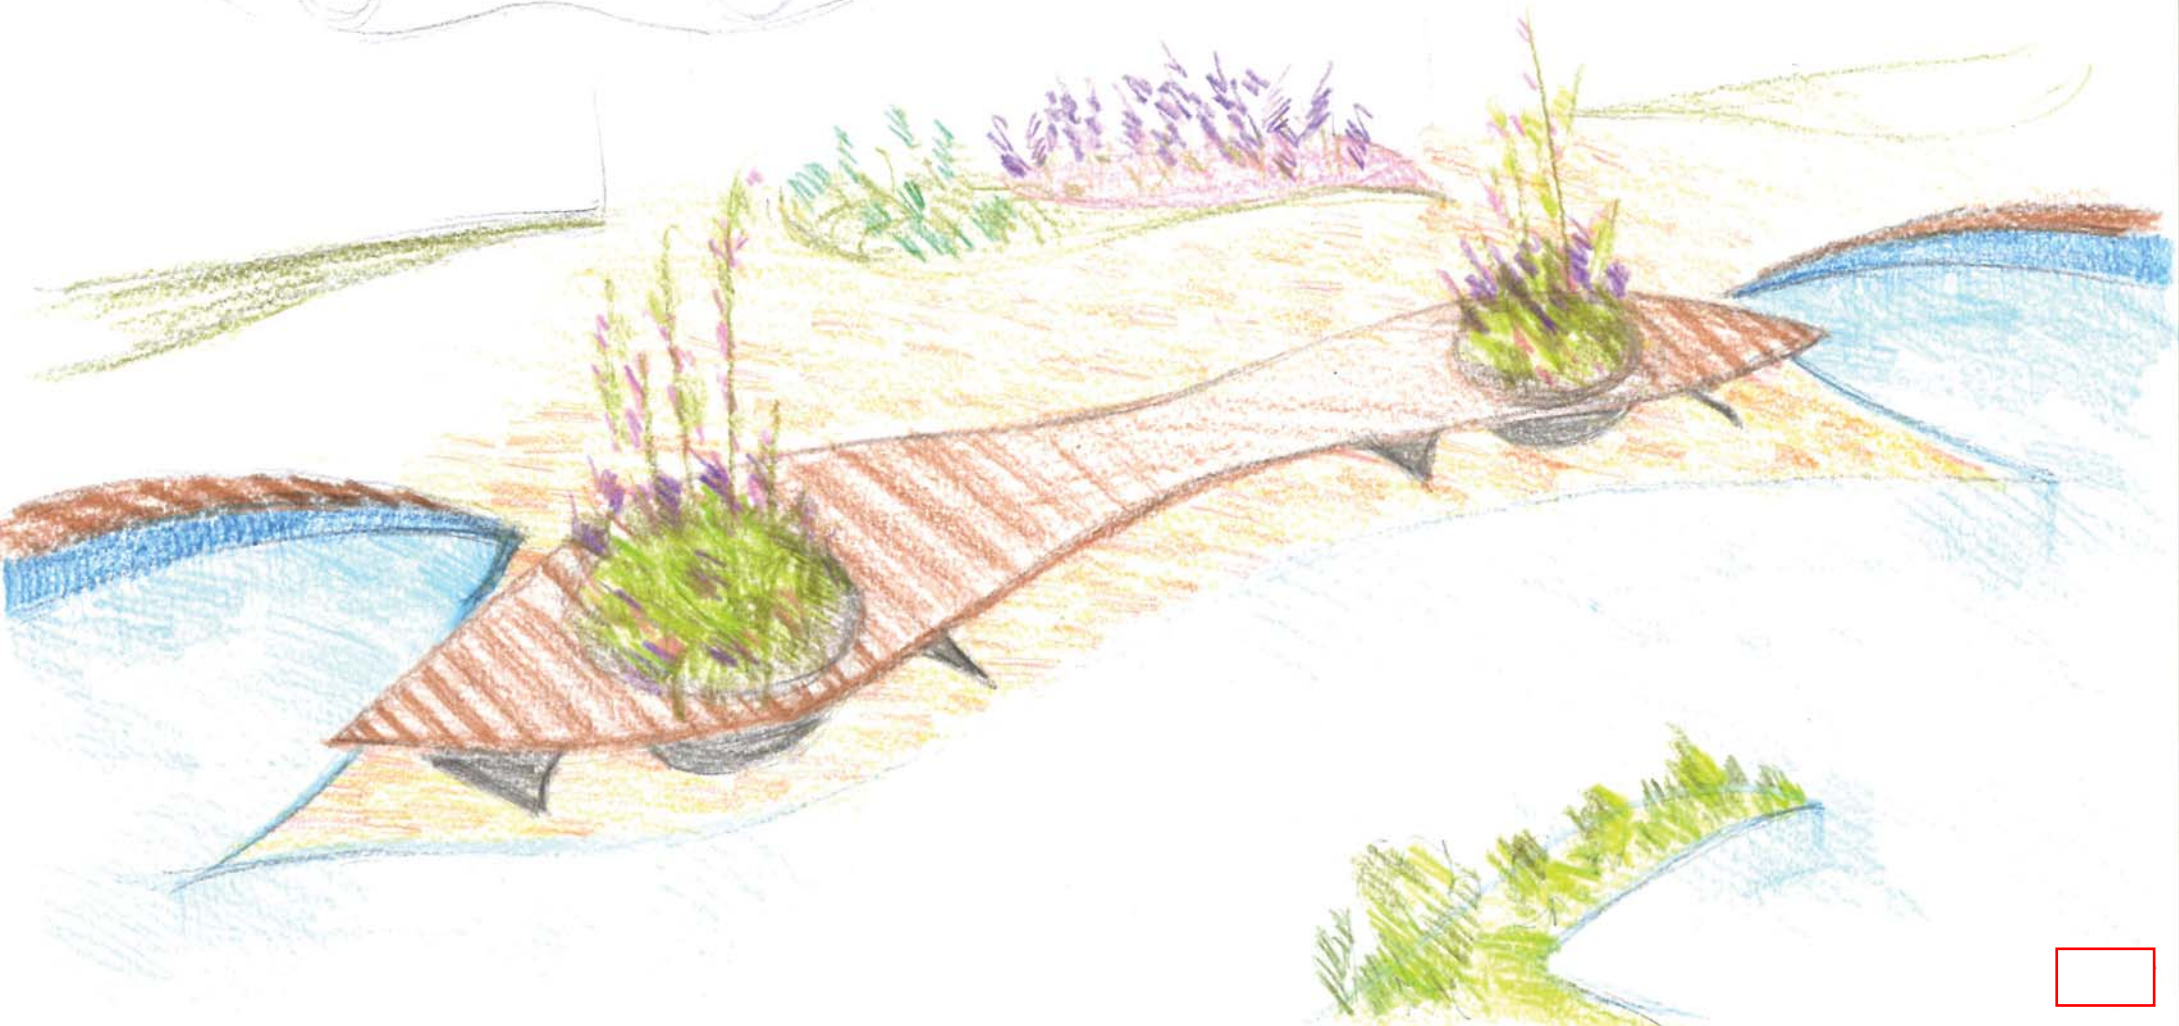


ARMÉKOLÓ

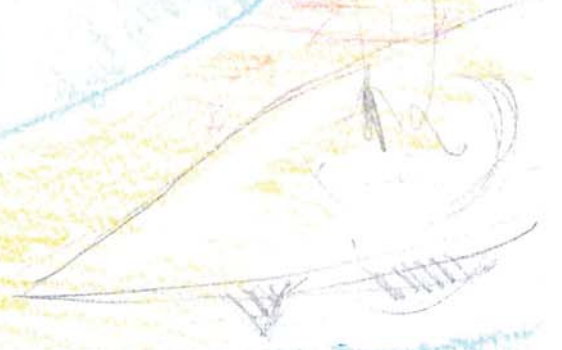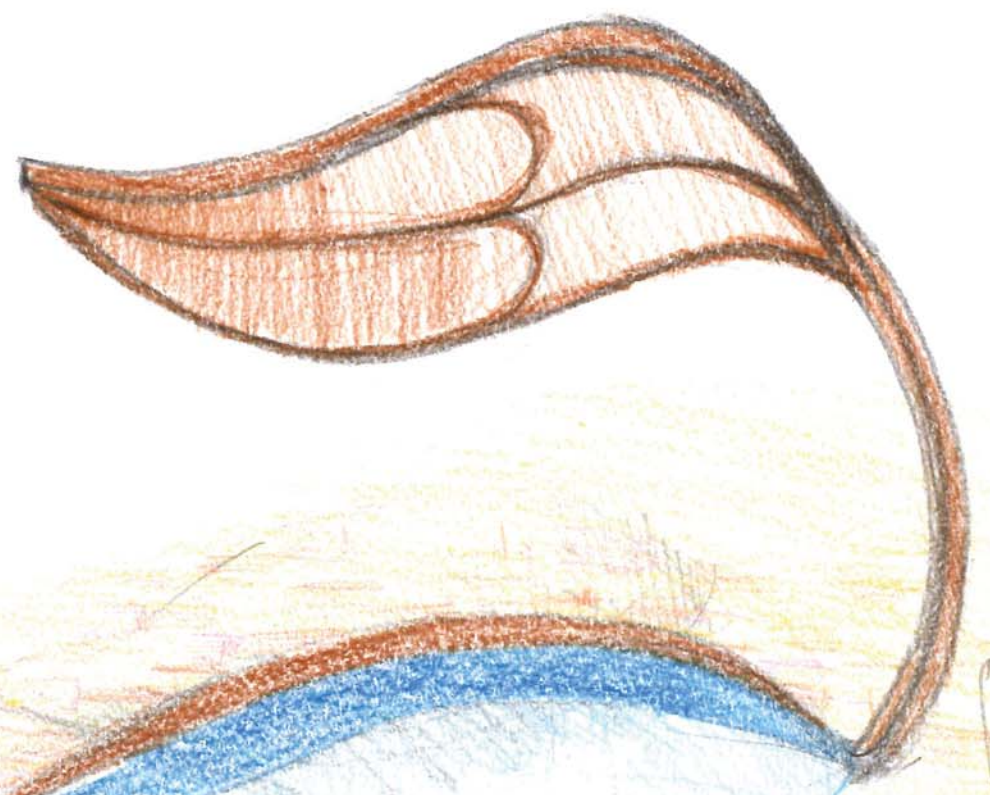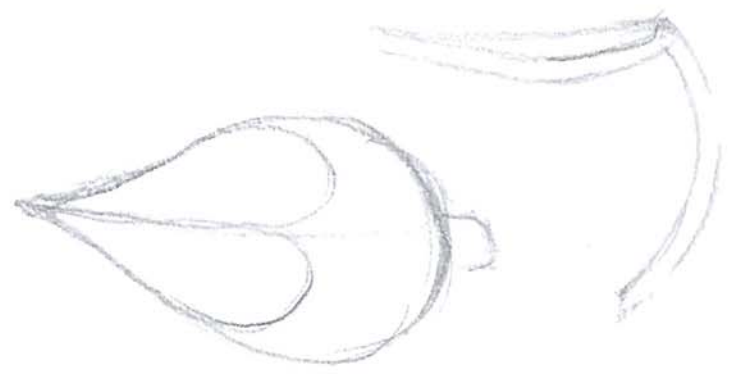



VIRÁGFALAK




ÁTJÁRÓ KERÉKPÁRTÁROLÓVAL

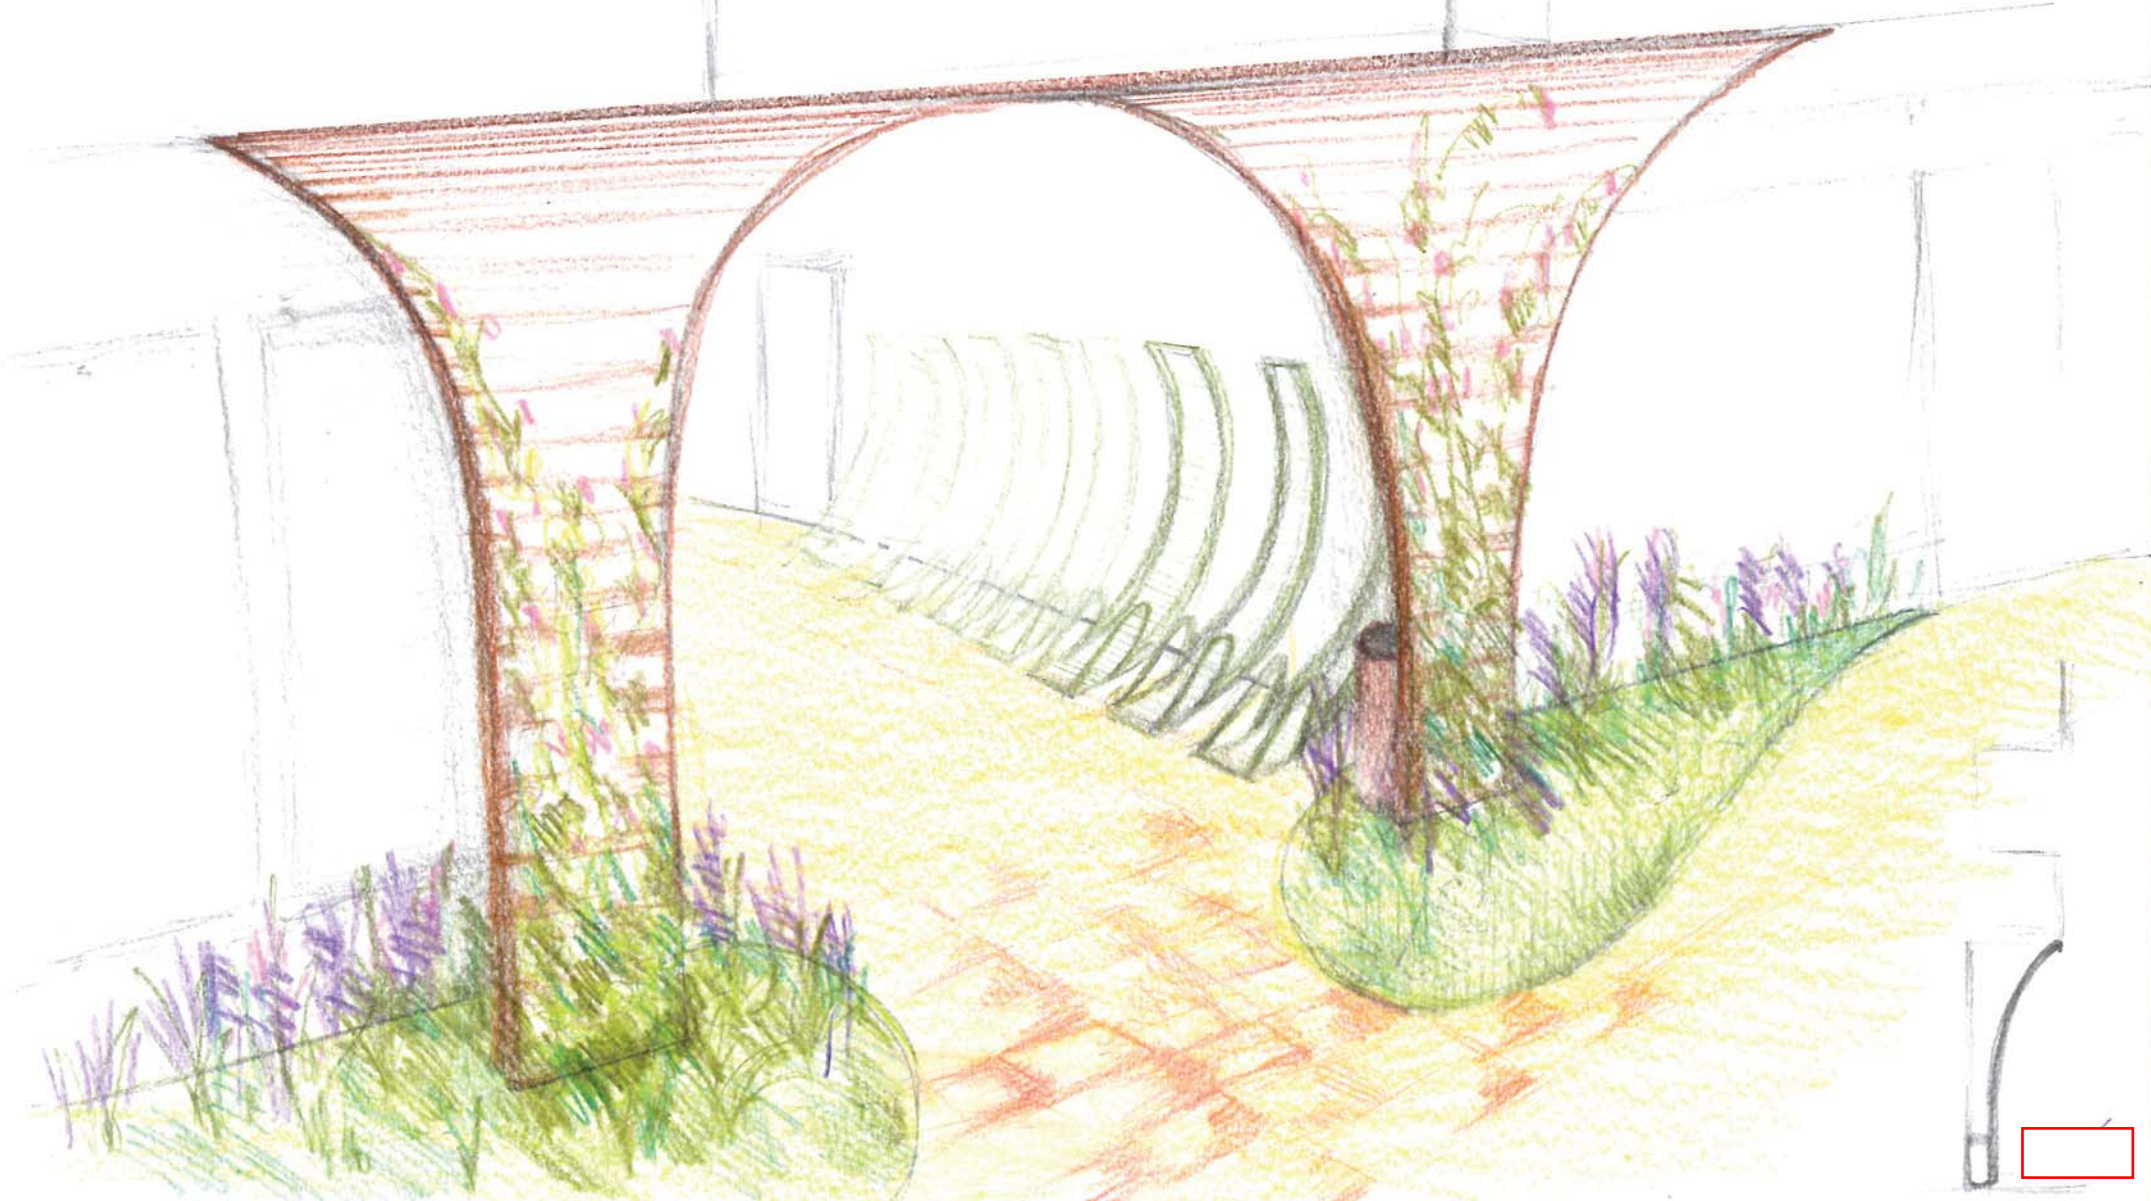

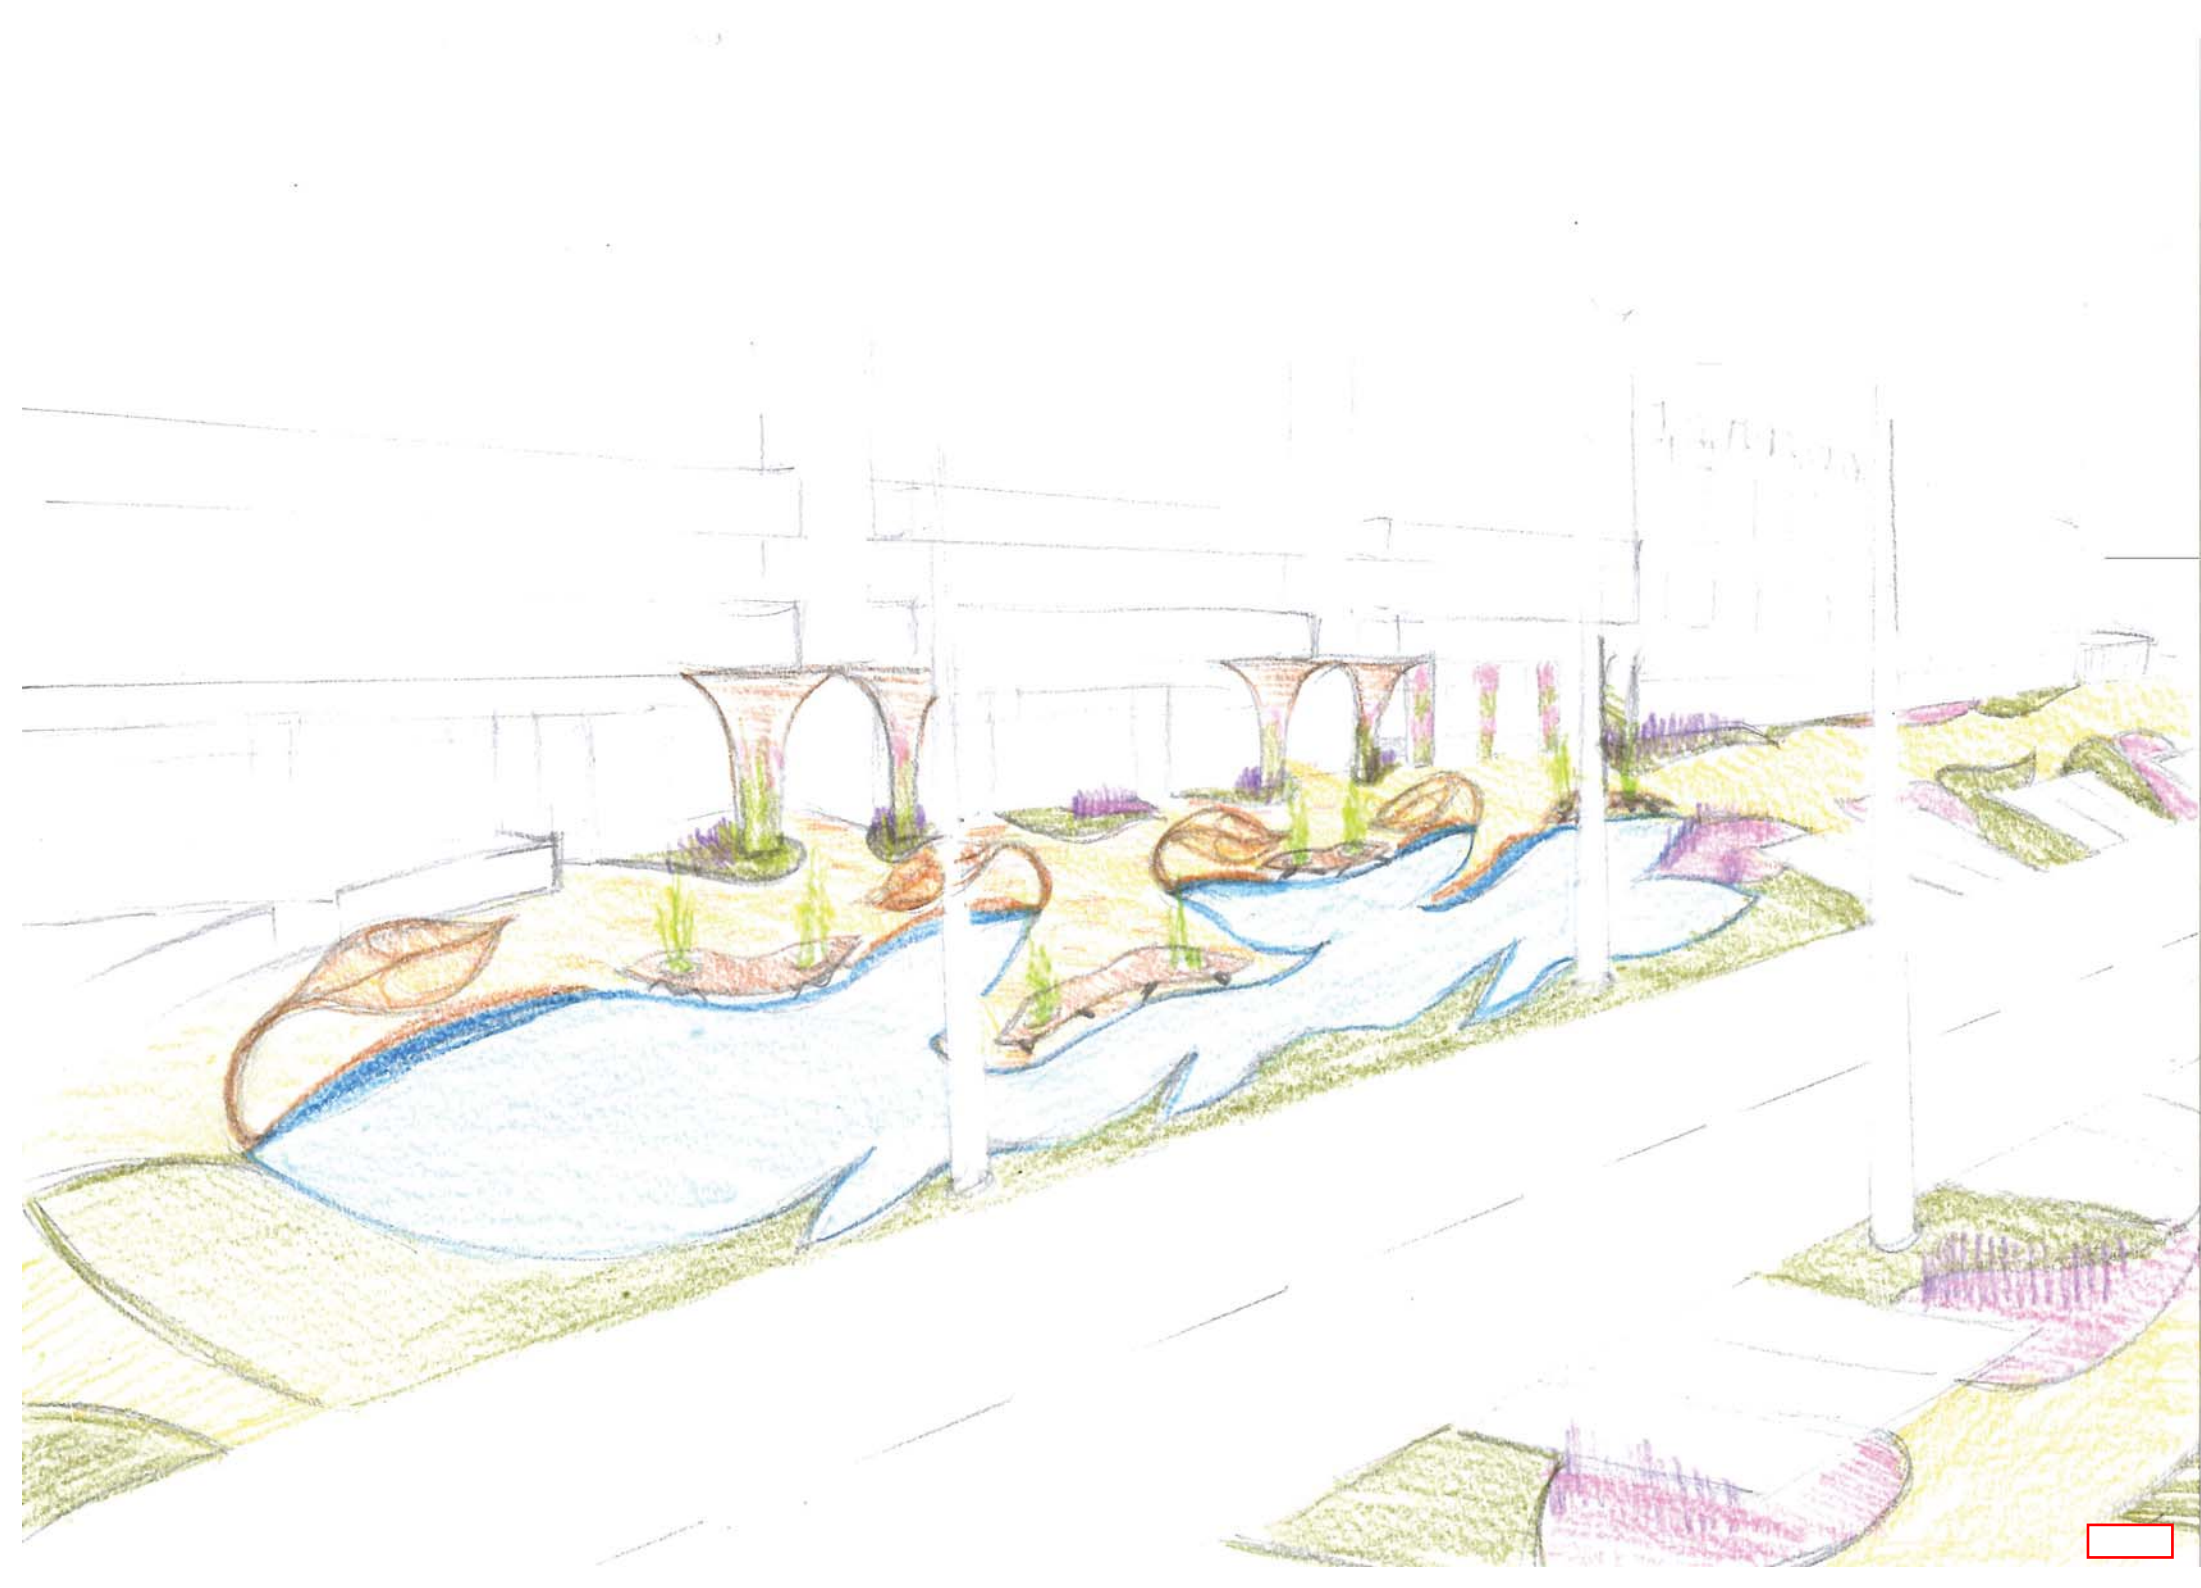

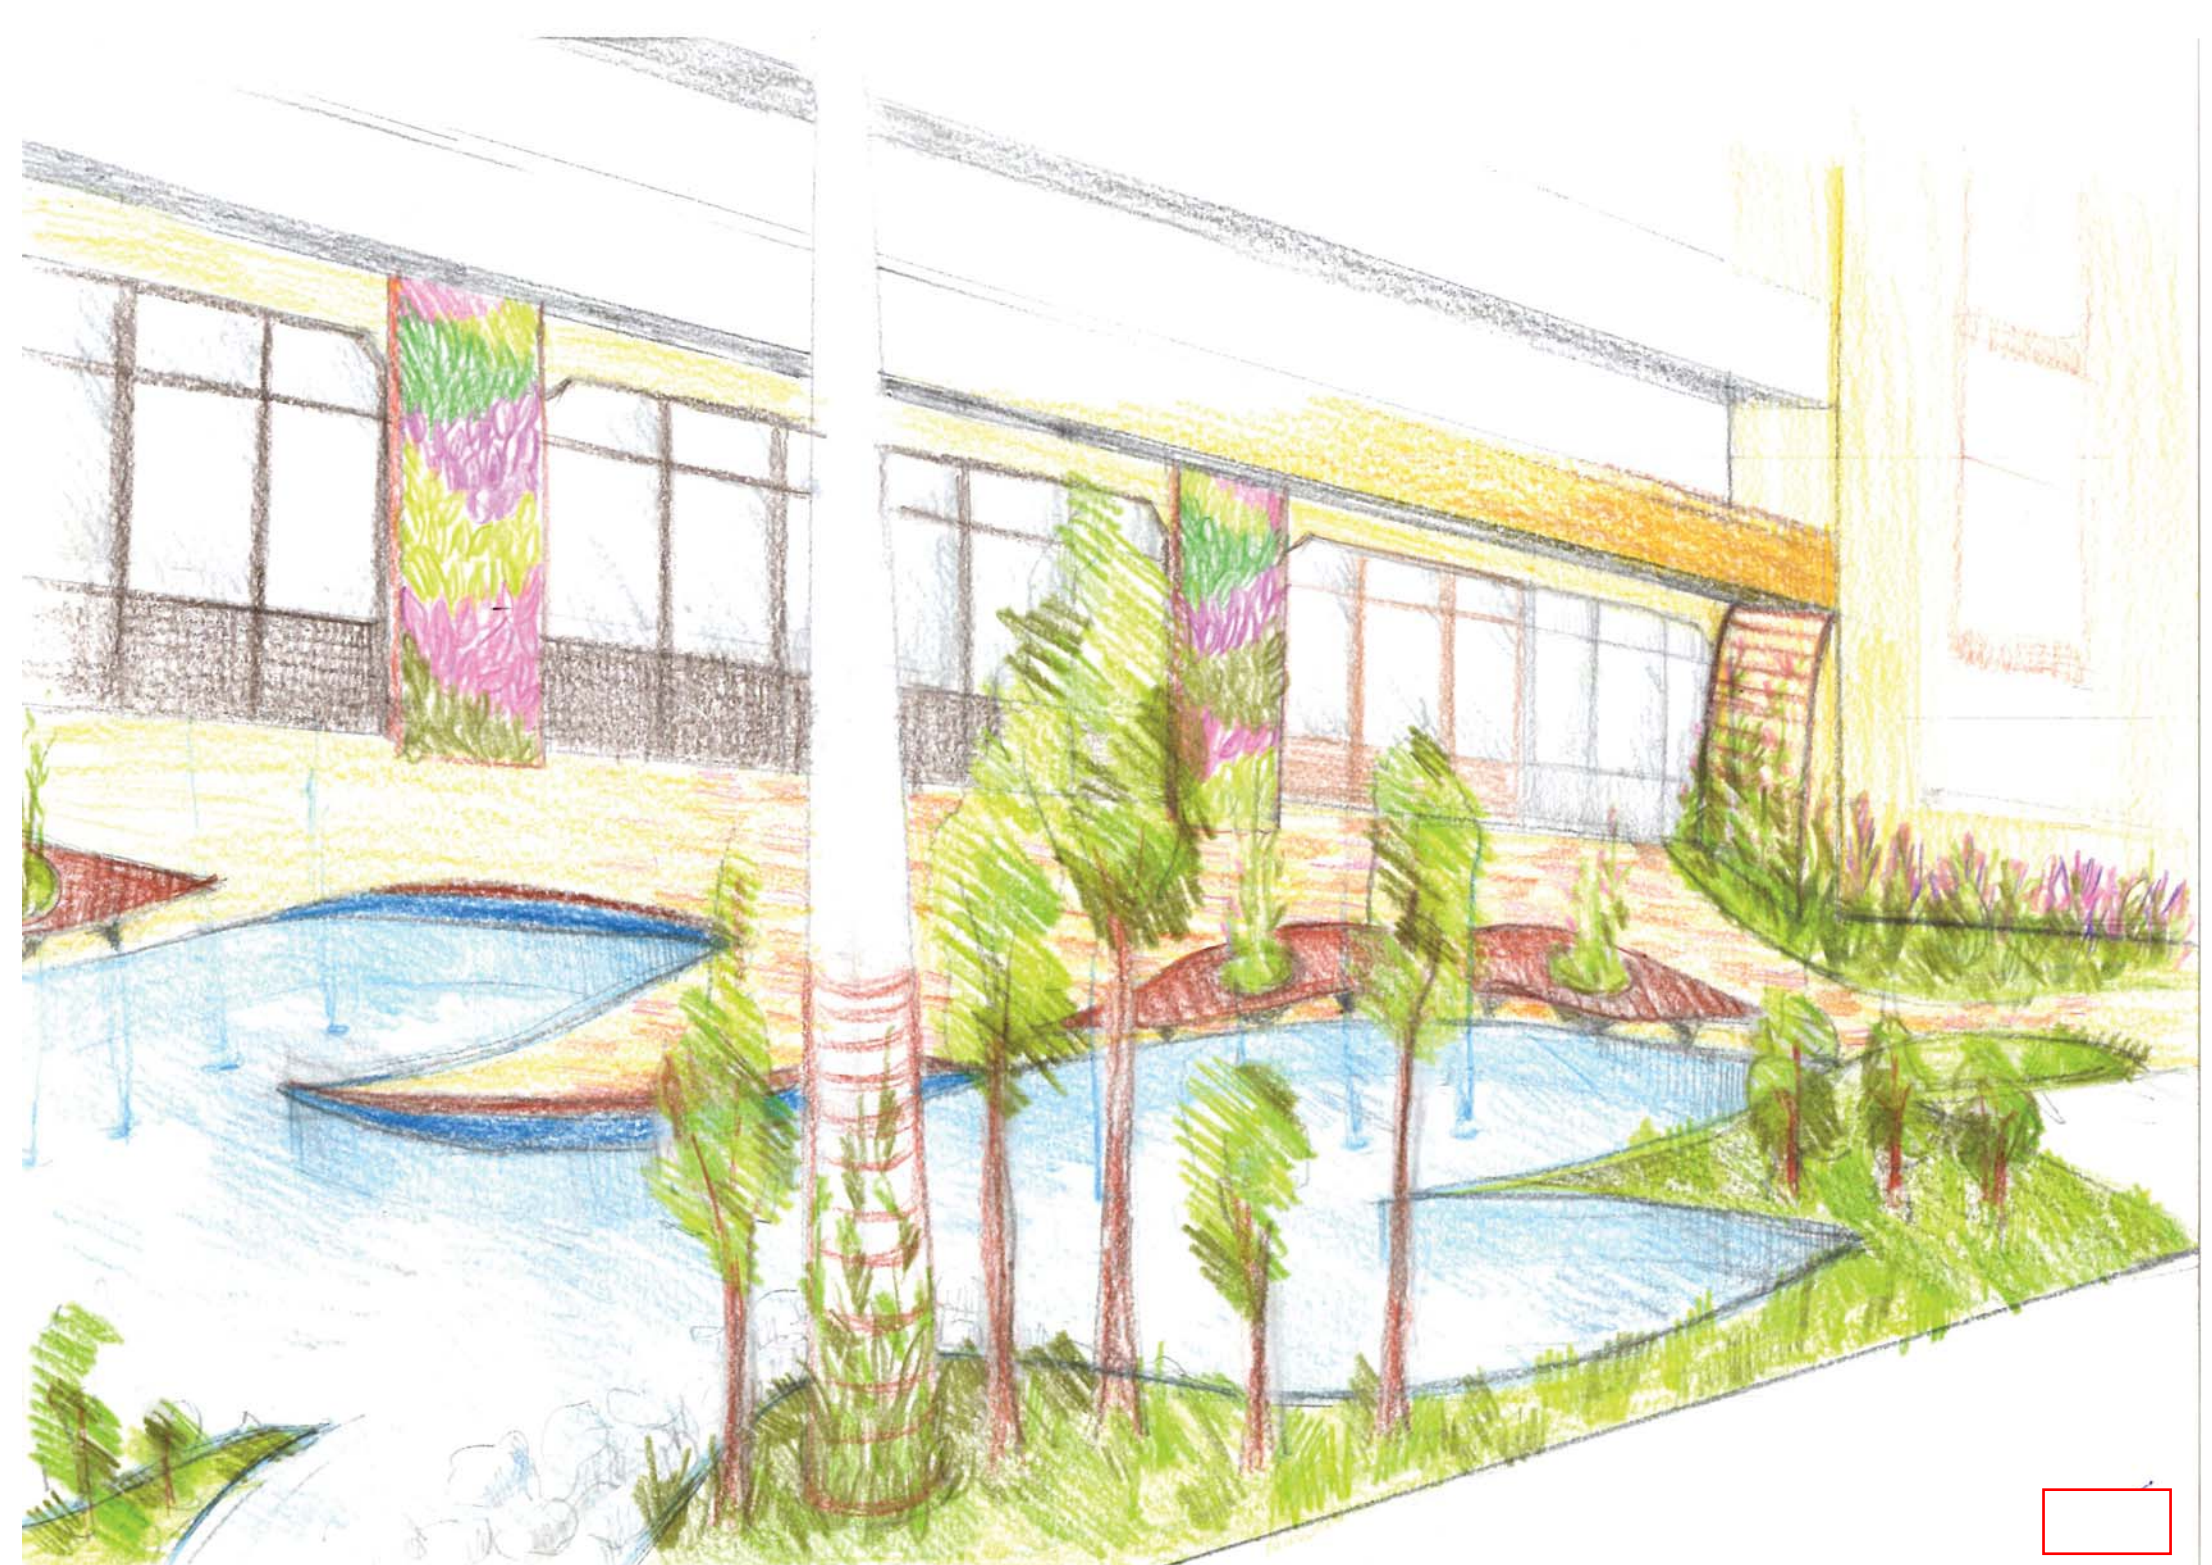

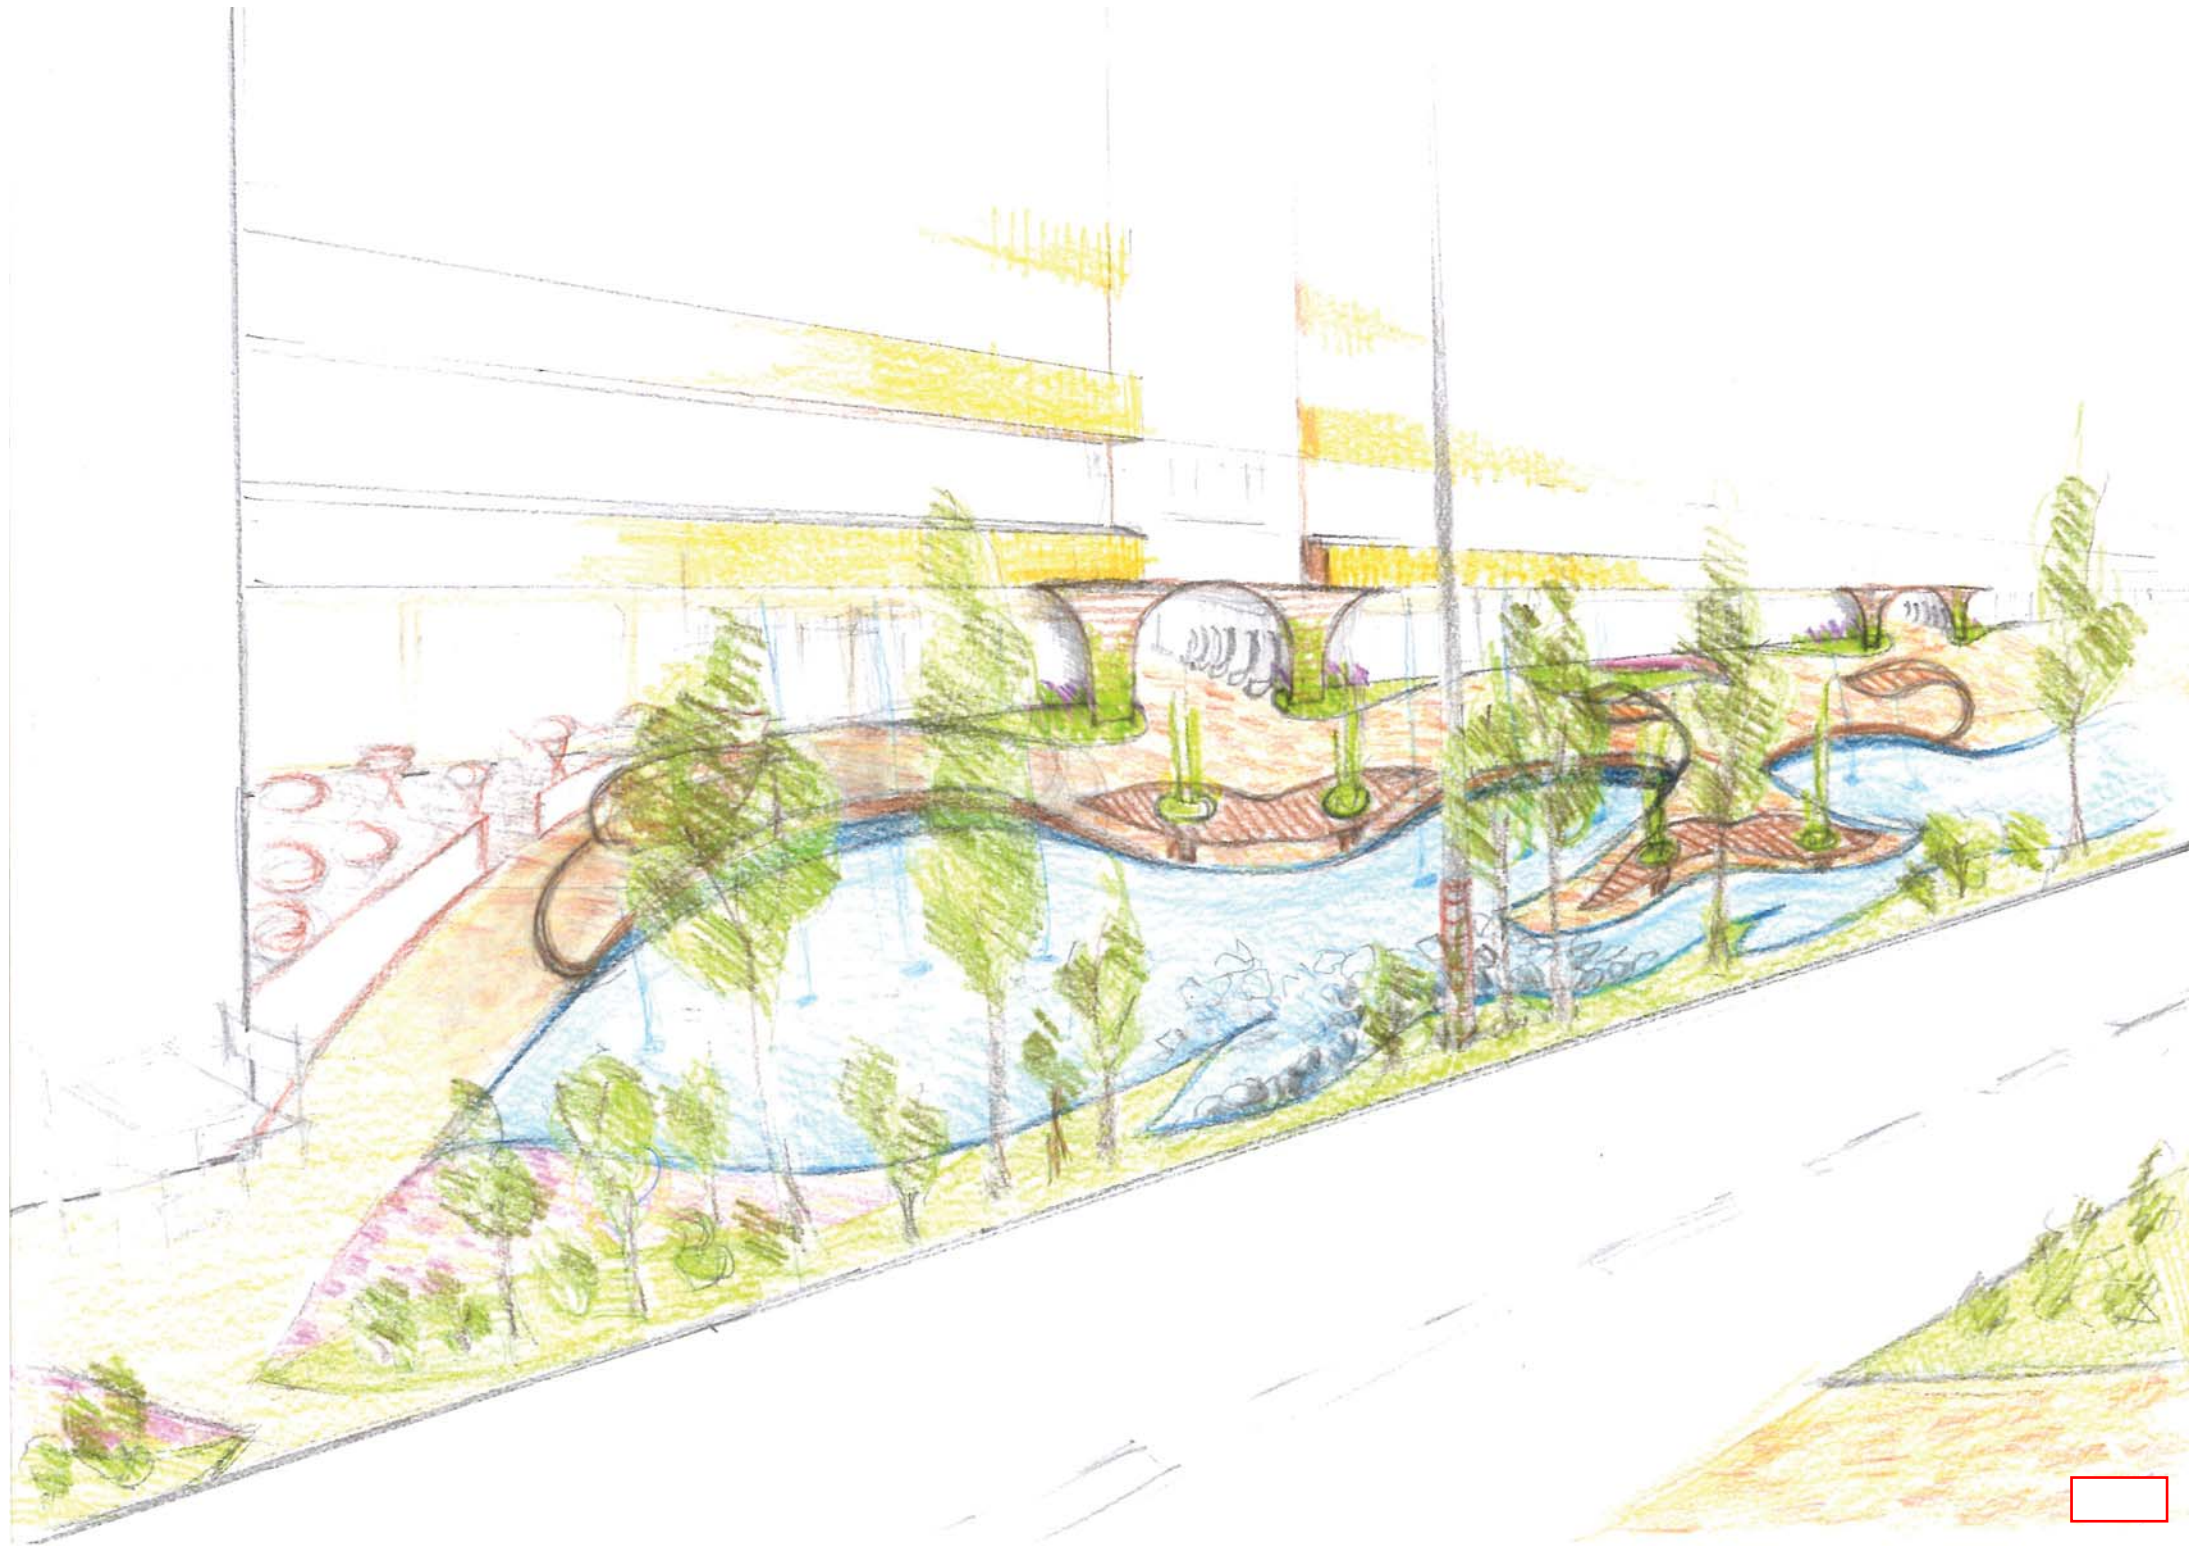



Inspiráció

