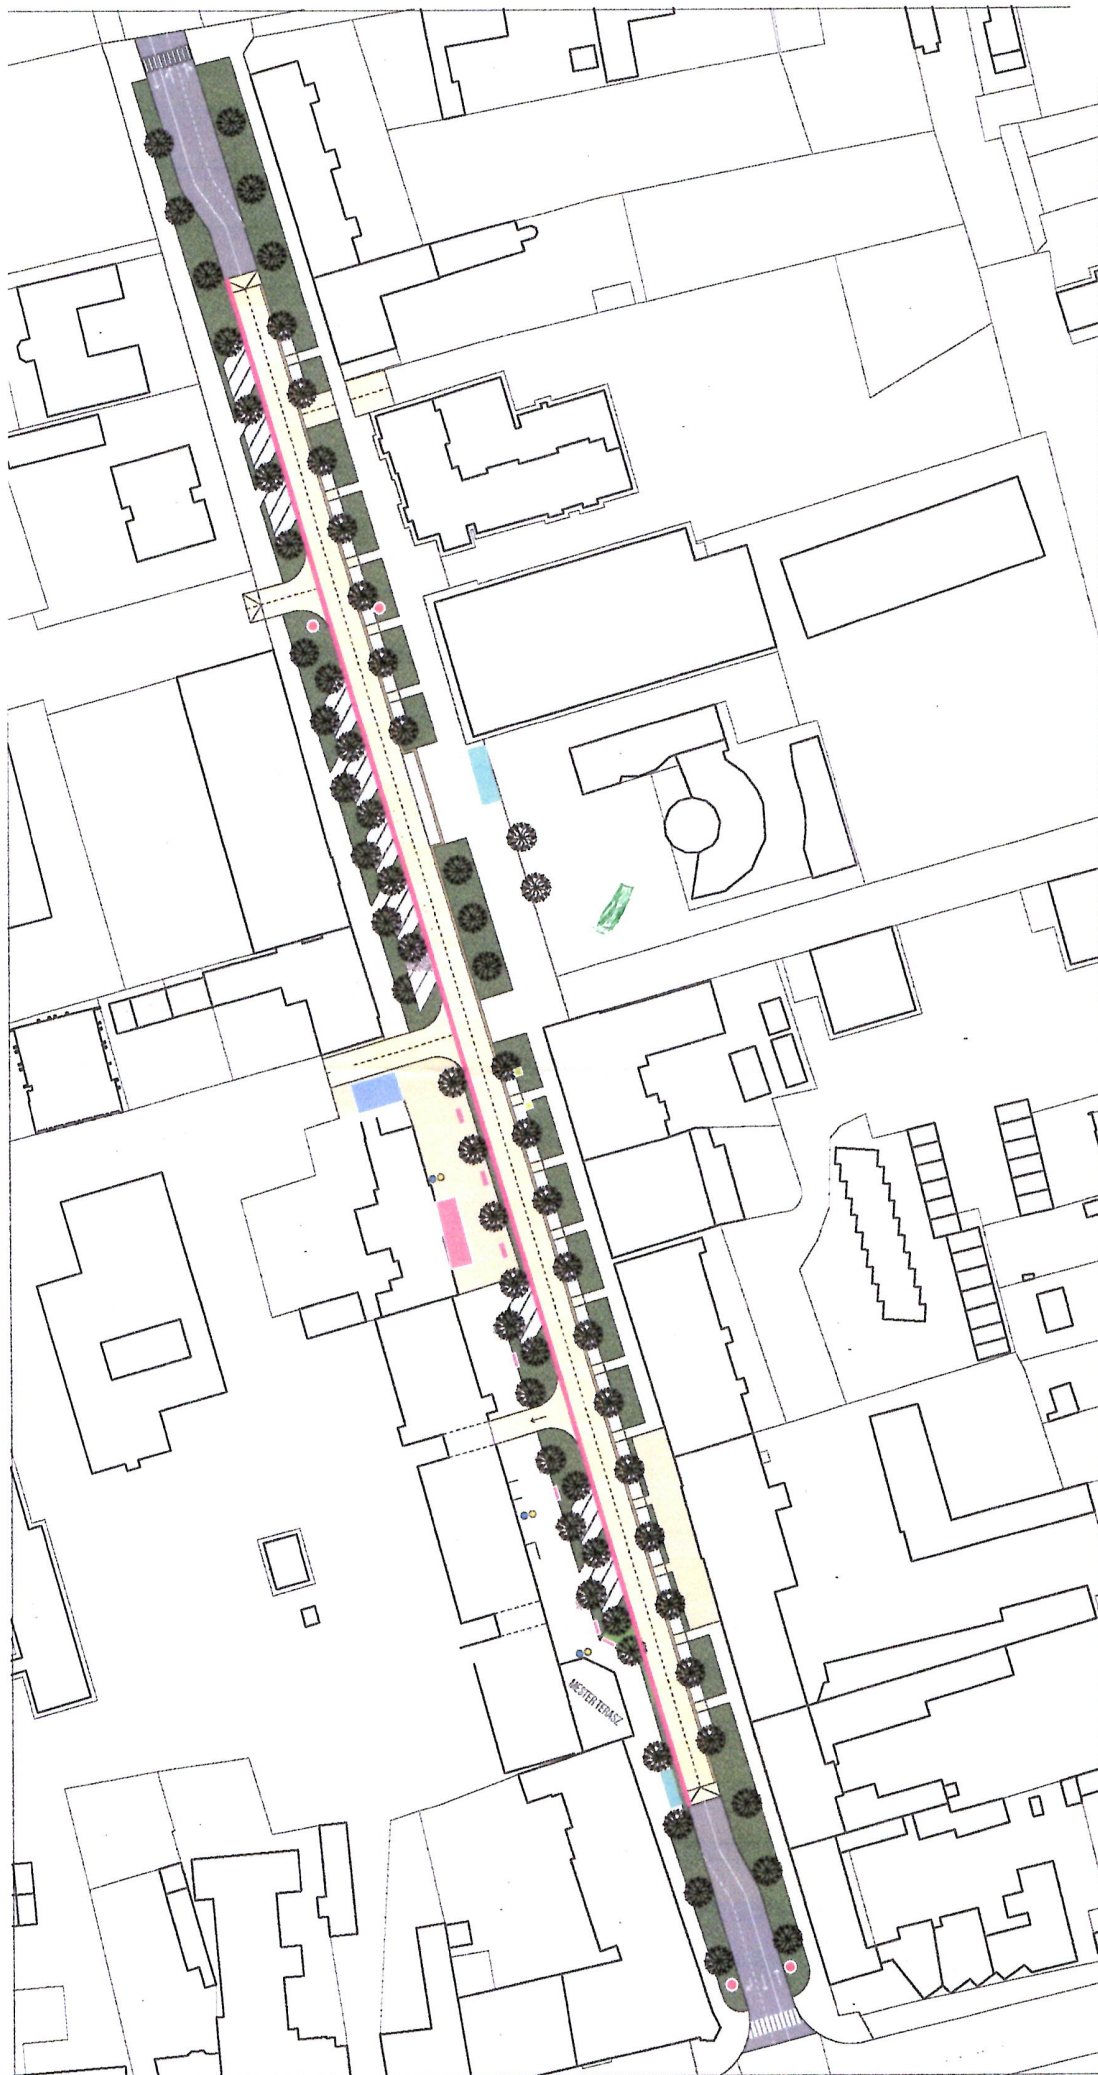


*SEBES FAL*

- ● ELEKTROMOS ÁRAM, VÍZ LEÁLLÁS
- DESIGN UTCABÜTÖRÖK
- KERÉKPÁRÚT
- ELEKTROMOS TÖLTŐÁLLOMÁS
- INFO OSZLOPOK - KAPUK
- MOBIL SZÍNPAD HELYE
- KERÉKPÁRTÁROLÓK
- FALIKÚT, TÁPOSÓ SZÖKŐKÚT, VÍZES FAL