

Béres Gábor
földmérő mérnök
7400 Kaposvár, Kinizsi ltp. 5. 1. lph. 4/13.
Munka száma: 083/2025

ÉRKEZETT
Marcali 2025 SEPT 11.
belfűlet
Adatszolg. lkt. sz.: 2/236/2025

VÁLTÓZÁSI VÁZRAJZ


az 1638/74 helyrajzi számú földrészeleten lévő épület társasház alapító okiratához
8700 Marcali, Tavasz utca 4.

„A” épület Földszint
M=1:100

1638/74/A/1 hrsz-ú EÖI: földszinten: 174.44 m²
összesen: 174.44 m²
Kerekítve: 174 m²

1638/74/A/2 hrsz-ú EÖI: földszinten: 5.82 m²
emeleten: 164.86 m² + 5.46 m² erkély
összesen: 170.68 m² + 5.46 m² erkély
Kerekítve: 171 m² + 5 m² erkély

Címkoordináták				
Hrsz	Psz	Y	X	Kód
1638/74/A/1	1	524333	139148	5412
1638/74/A/2	2	524329	139165	5412

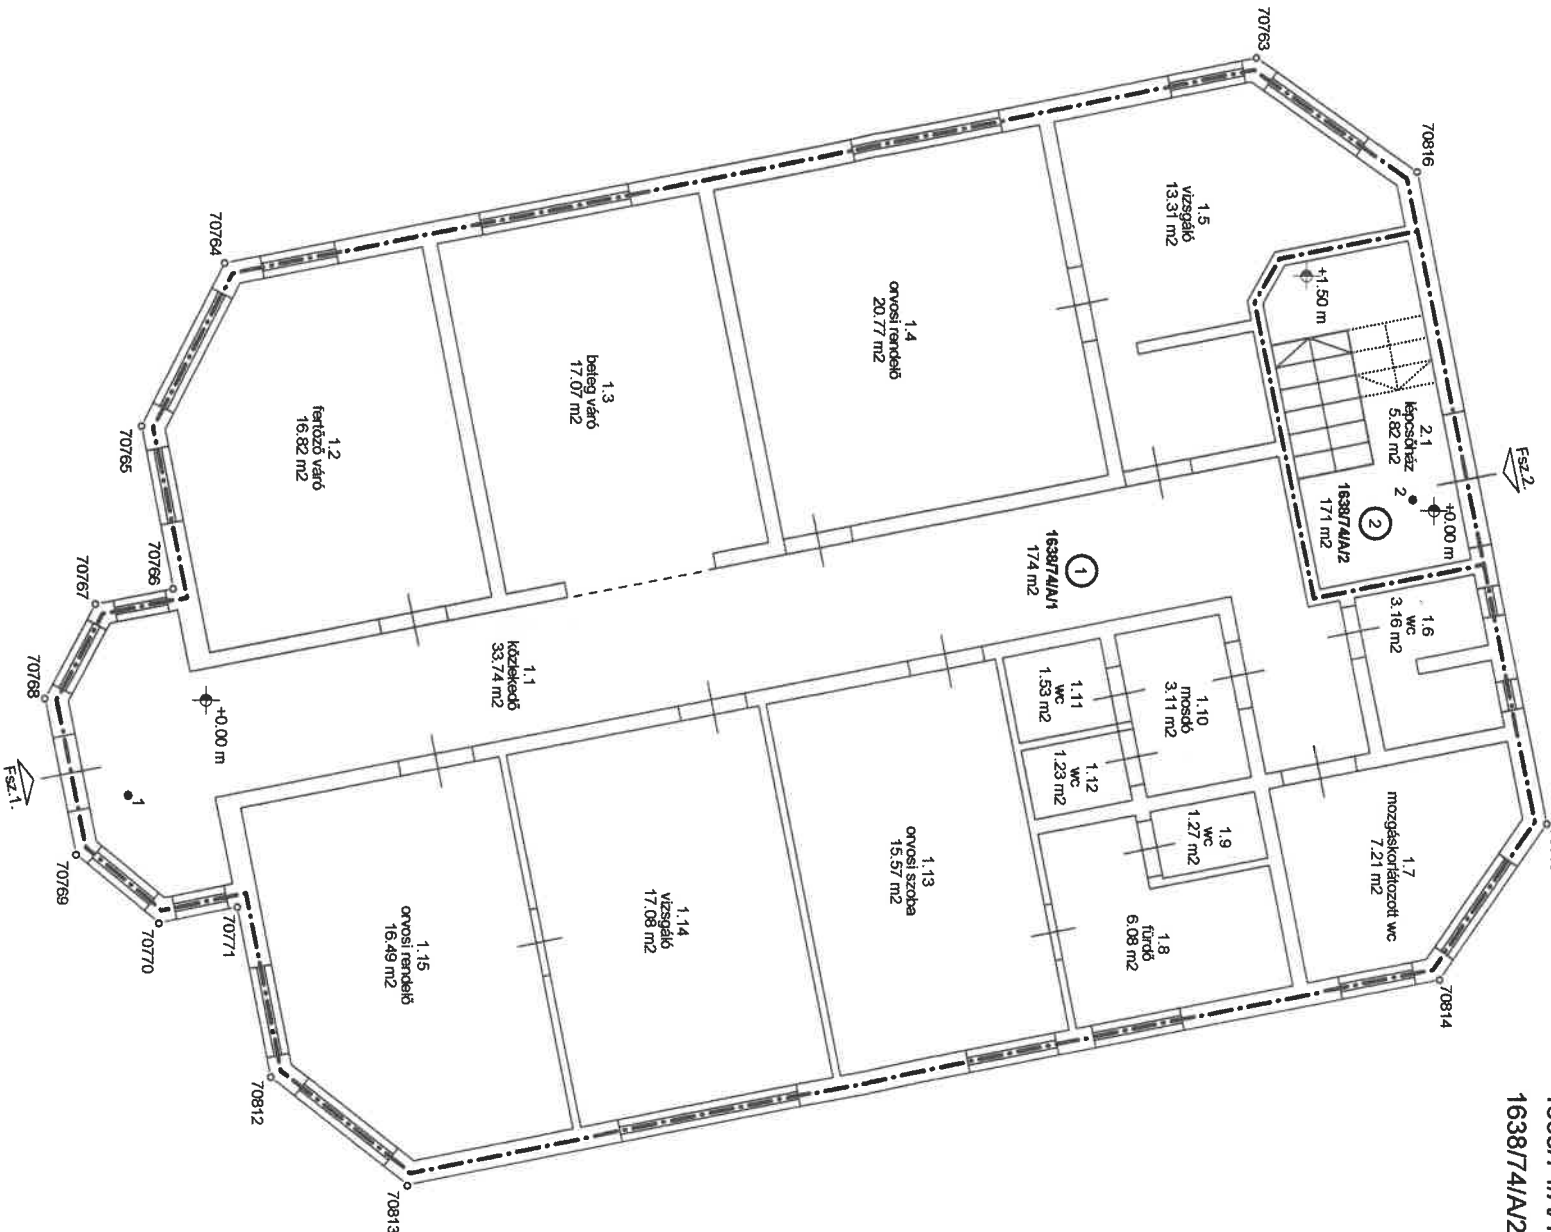

630401/2025

Az alaprajz méretek levételére nem alkalmas.
Kaposvár, 2025. 07. 20.
Készítő és minőséget tanúsító:
Béres Gábor
földmérő igazsága: 7199
Ing. rend. min. sz.: 2424/2020



Záradékoló:
Ing. rend. min. sz.: 1638/2000