



Béres Gábor

földmérő mérnök

7400 Kaposvár, Kinizsi ltp. 5. 1. lph. 4/13.

Munka száma: 083/2025

Marcali

belterület

Adatszolg. ikt. sz.: 2/236/2025

VÁLTOZÁSI VÁZRAJZ

az 1638/74 helyrajzi számú földrészleten lévő épület társasház alapító okiratához

8700 Marcali, Tavasz utca 4.

„A” épület Emelet

M=1:100


1638/74/A/2 hrsz-ú EÖI:

földszinten: 5,82 m²

emeleten: 164,86 m² + 5,46 m² erkély

összesen: 170,68 m² + 5,46 m² erkély

Kerekítve: 171 m² + 5 m² erkély

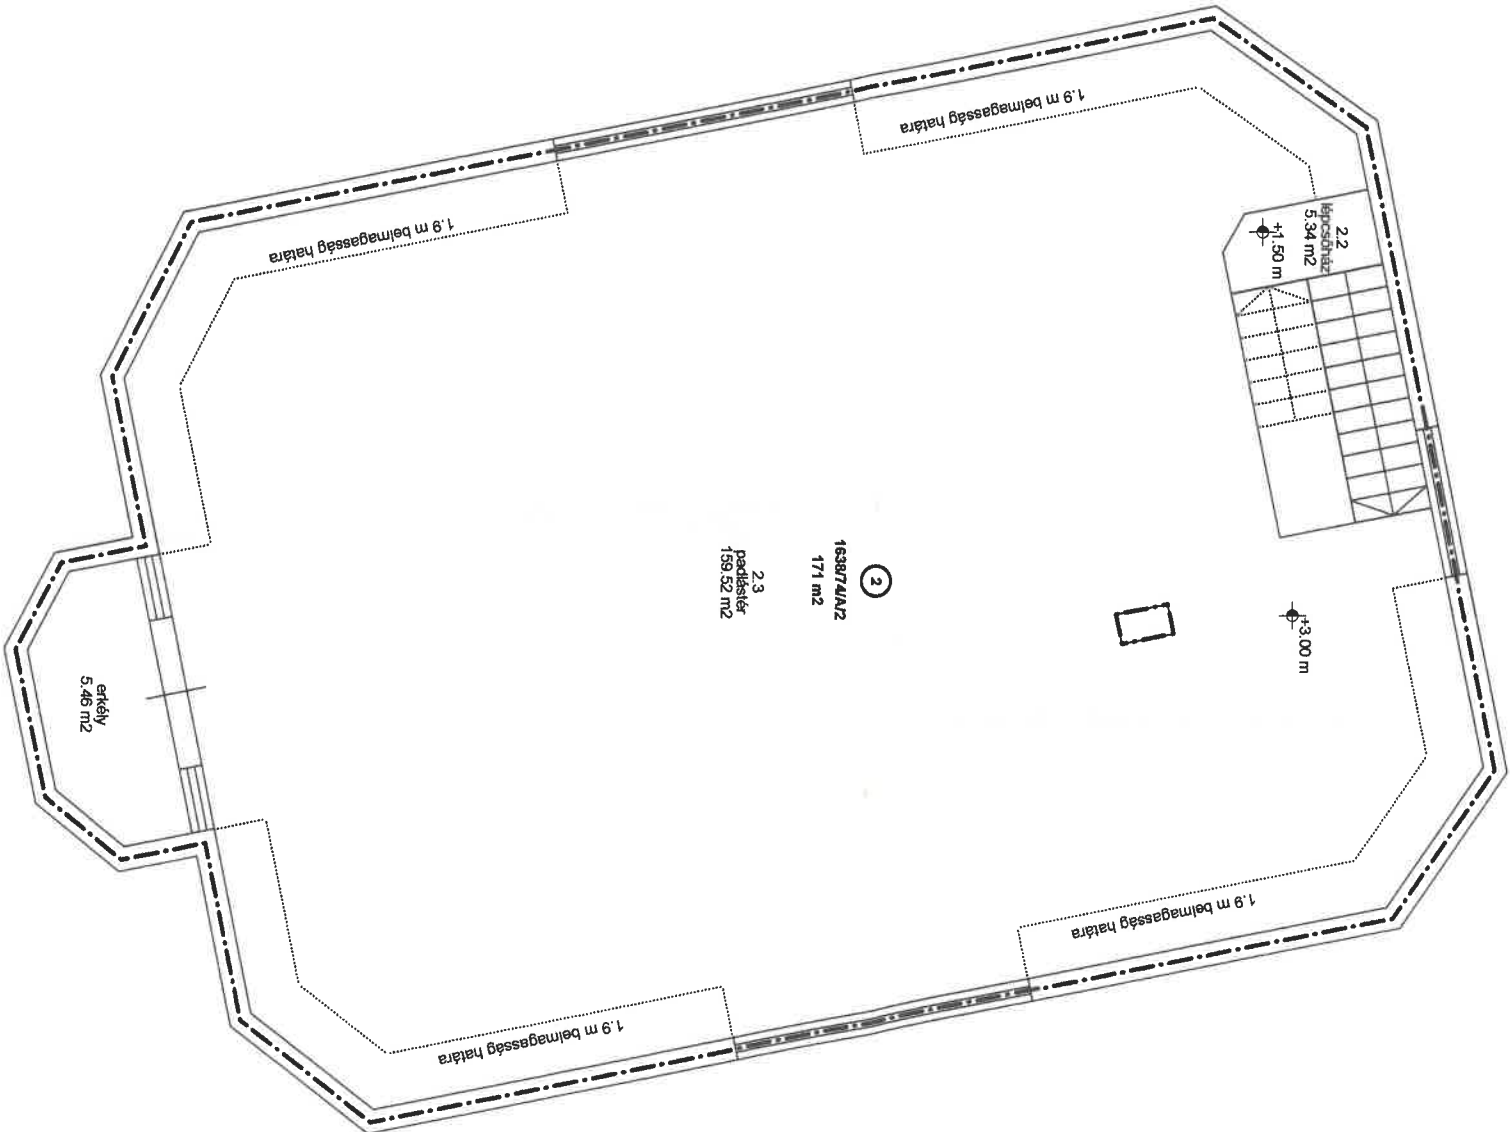

630401/2025

Az alaprajz megfelel a tartalmi követelményeknek.

Műlyvántartásba véve

2025. Szept. 02.

Marcali, 2025,

nap

Kaposvár, 2025. 07. 20.

Készítő és minőségét tanúsító:

Béres Gábor
földmérő lg.száma: 7199
Ing.rend.min.sz.: 2424/2020



Záradékoló:

Ing.rend.min.sz.:

1638/2000

Béres Gábor
földmérő mérnök
7400 Kaposvár, Kinizsi ltp. 5.
földmérő lg. sz.: 7199
Ing. rend. min. sz.: 2424/2020