

Komolai Bálint E. V.
8700 Marcali, Dózsa Gy. u. 9. 2/4/14

A munkavégző neve

3/2026

Munkaszám:

Marcali
belterület város

adatszolgáltatás íratószáma:
2/90/2026


VÁLTOZÁSI VÁZRAJZ

a 1636 helyrajzi számú földrészleten lévő épület társasház alapító okiratához

8700 Marcali, Posta köz 2.

„A” épület Pinceszint

M=1:100

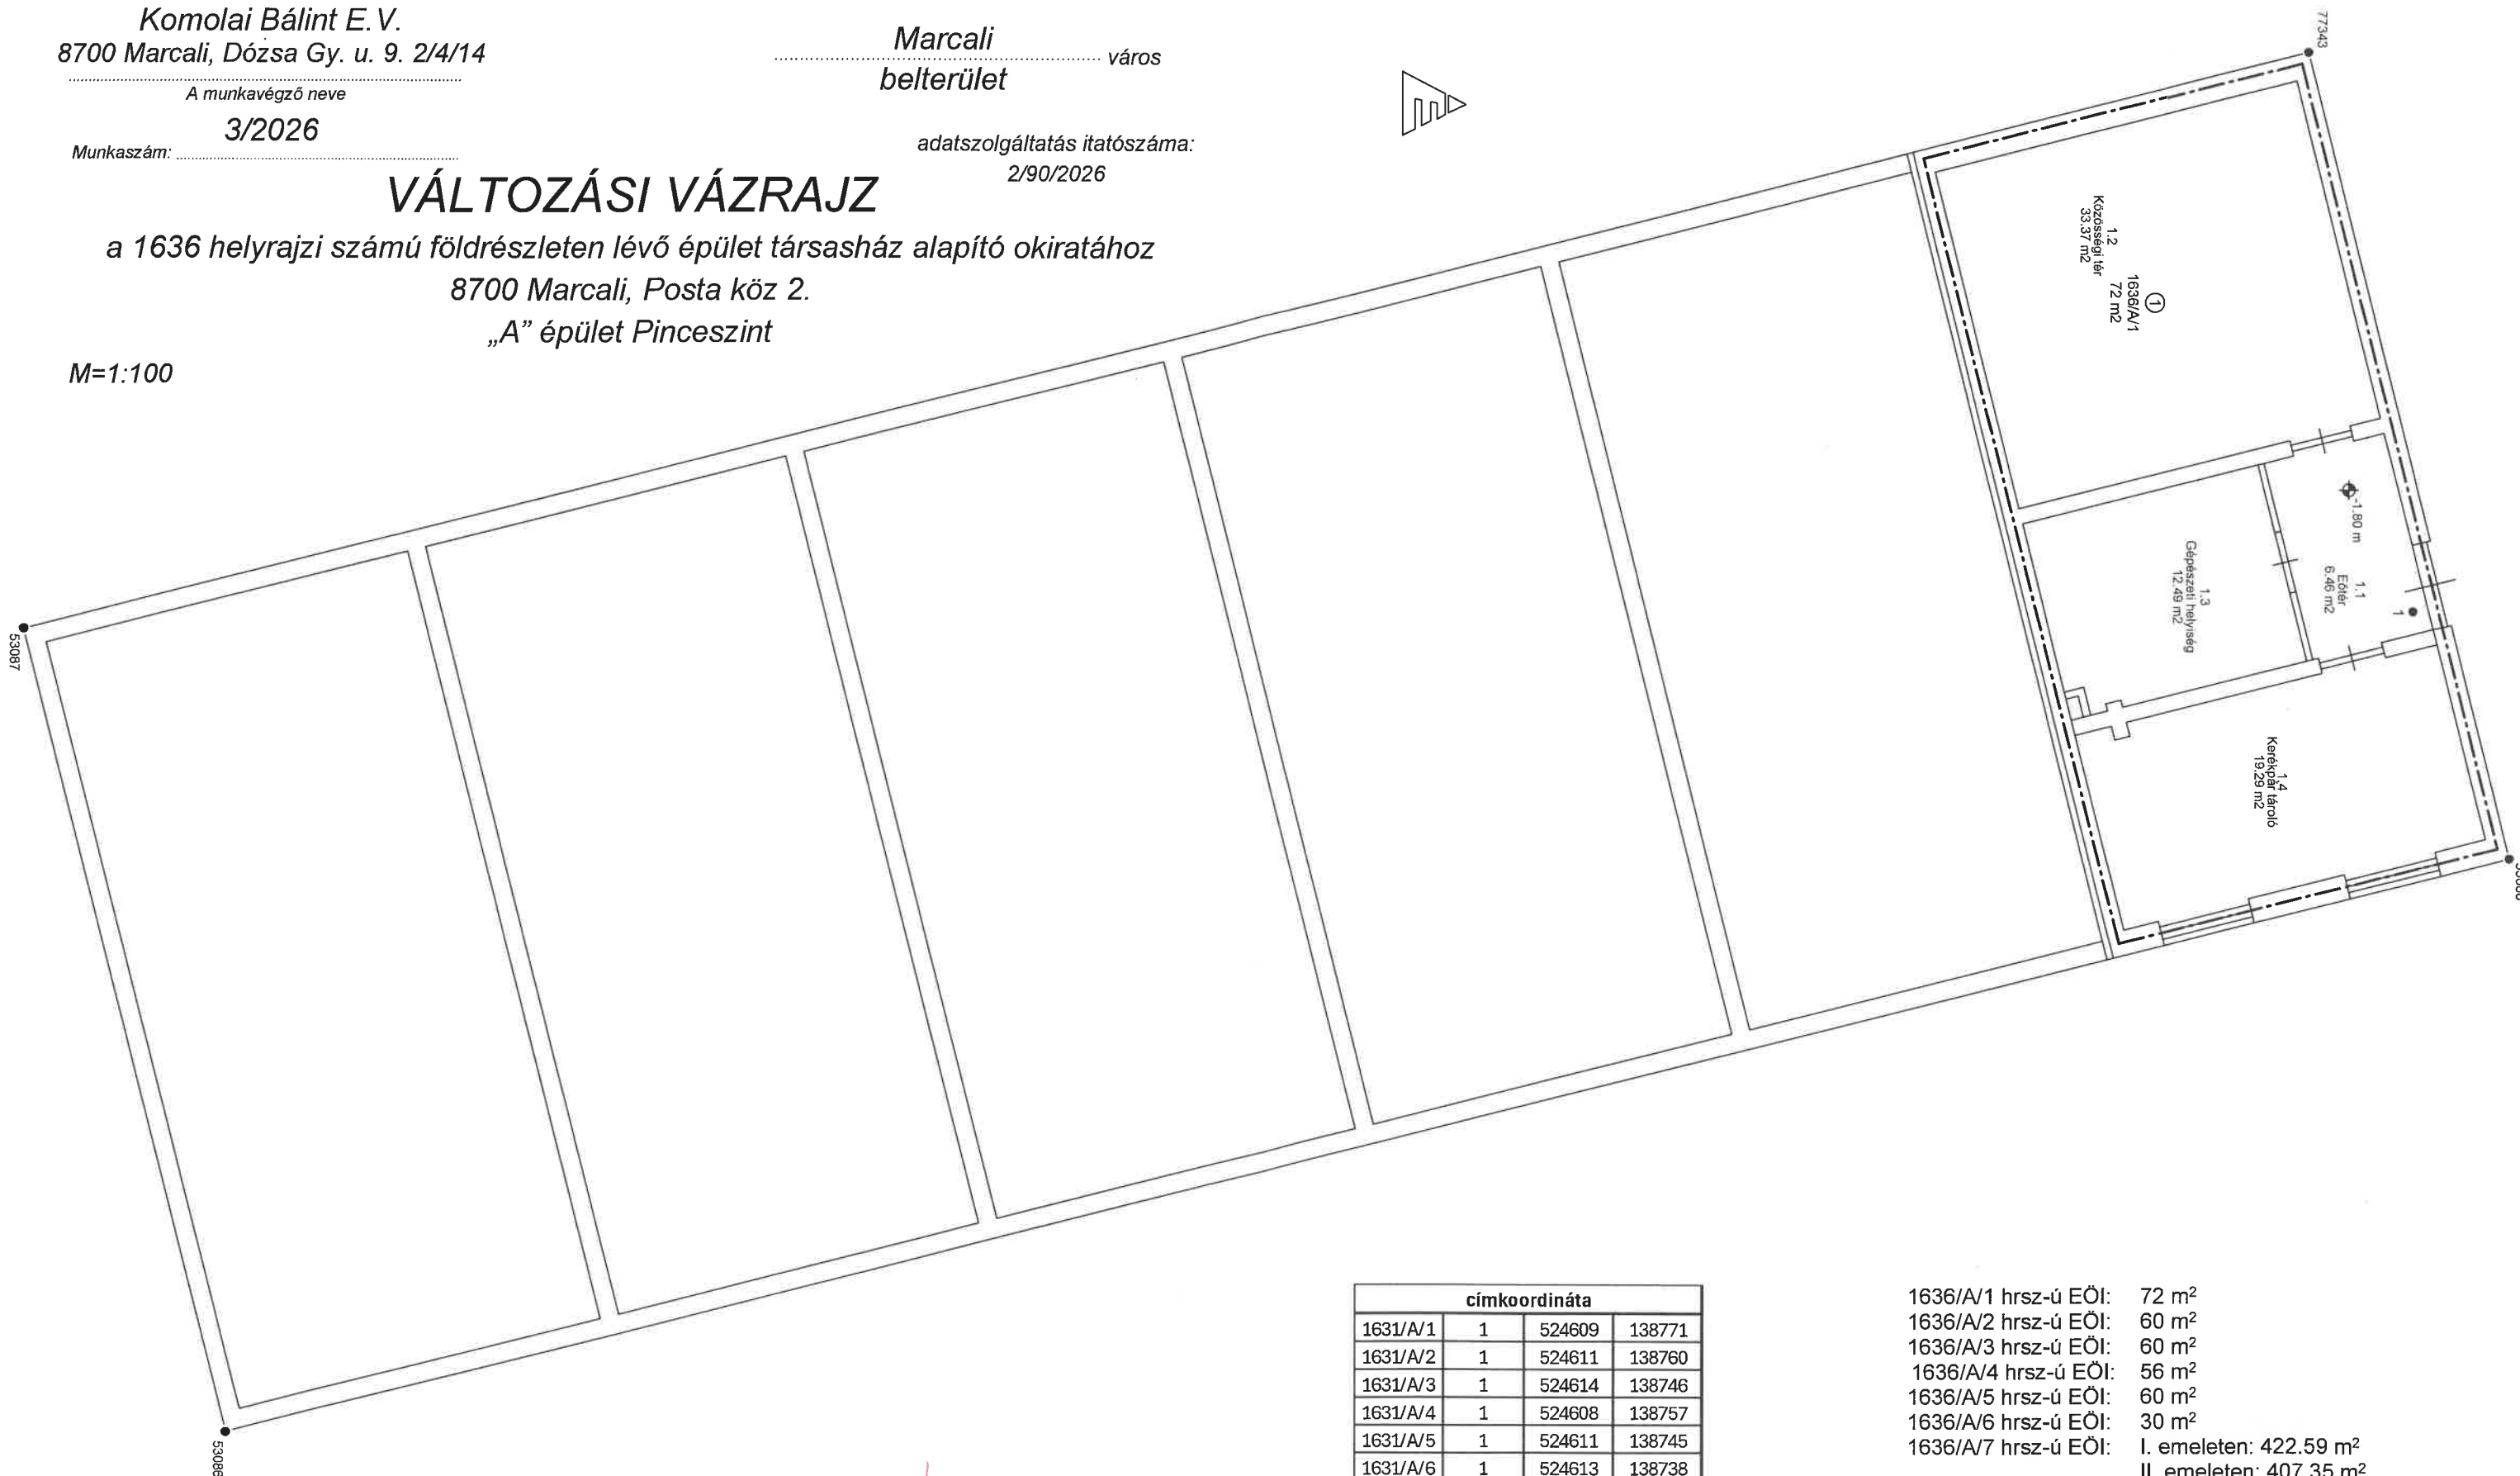

Készítette: Marcali, 2026.02.27.

Komolai Bálint
földmérő mérnök

Készítő és minőséget tanúsító
ing.rend.min.sz: 2192/2011
földmérő ig. száma: 7442

KOMOLAI BÁLINT
földmérő mérnök
ing.rend.min.szám: 2192/2011



Az alaprajz megfelel a tartalmi követelményeknek.
Nyilvántartásba véve!

Marcali, 2026. év 2. hó 29. nap

záradékoló

ing.rend.min.sz.: 1638/2020

címkoordináta

1631/A/1	1	524609	138771
1631/A/2	1	524611	138760
1631/A/3	1	524614	138746
1631/A/4	1	524608	138757
1631/A/5	1	524611	138745
1631/A/6	1	524613	138738
1631/A/7	1	524618	138740

1636/A/1 hrsz-ú EÖI: 72 m²
1636/A/2 hrsz-ú EÖI: 60 m²
1636/A/3 hrsz-ú EÖI: 60 m²
1636/A/4 hrsz-ú EÖI: 56 m²
1636/A/5 hrsz-ú EÖI: 60 m²
1636/A/6 hrsz-ú EÖI: 30 m²
1636/A/7 hrsz-ú EÖI: I. emeleten: 422.59 m²
II. emeleten: 407.35 m²
tetőtérben: 376.62 m²
összesen: 1206.56 m²
kerekítve: 1207 m²

Komolai Bálint E.V.
8700 Marcali, Dózsa Gy. u. 9. 2/4/14

A munkavégző neve

3/2026

Munkaszám:

Marcali
belterület város

adatszolgáltatás itatószáma:
2/90/2026


VÁLTOZÁSI VÁZRAJZ

a 1636 helyrajzi számú földrészleten lévő épület társasház alapító okiratához

8700 Marcali, Posta köz 2.

„A” épület Földszint

M=1:100

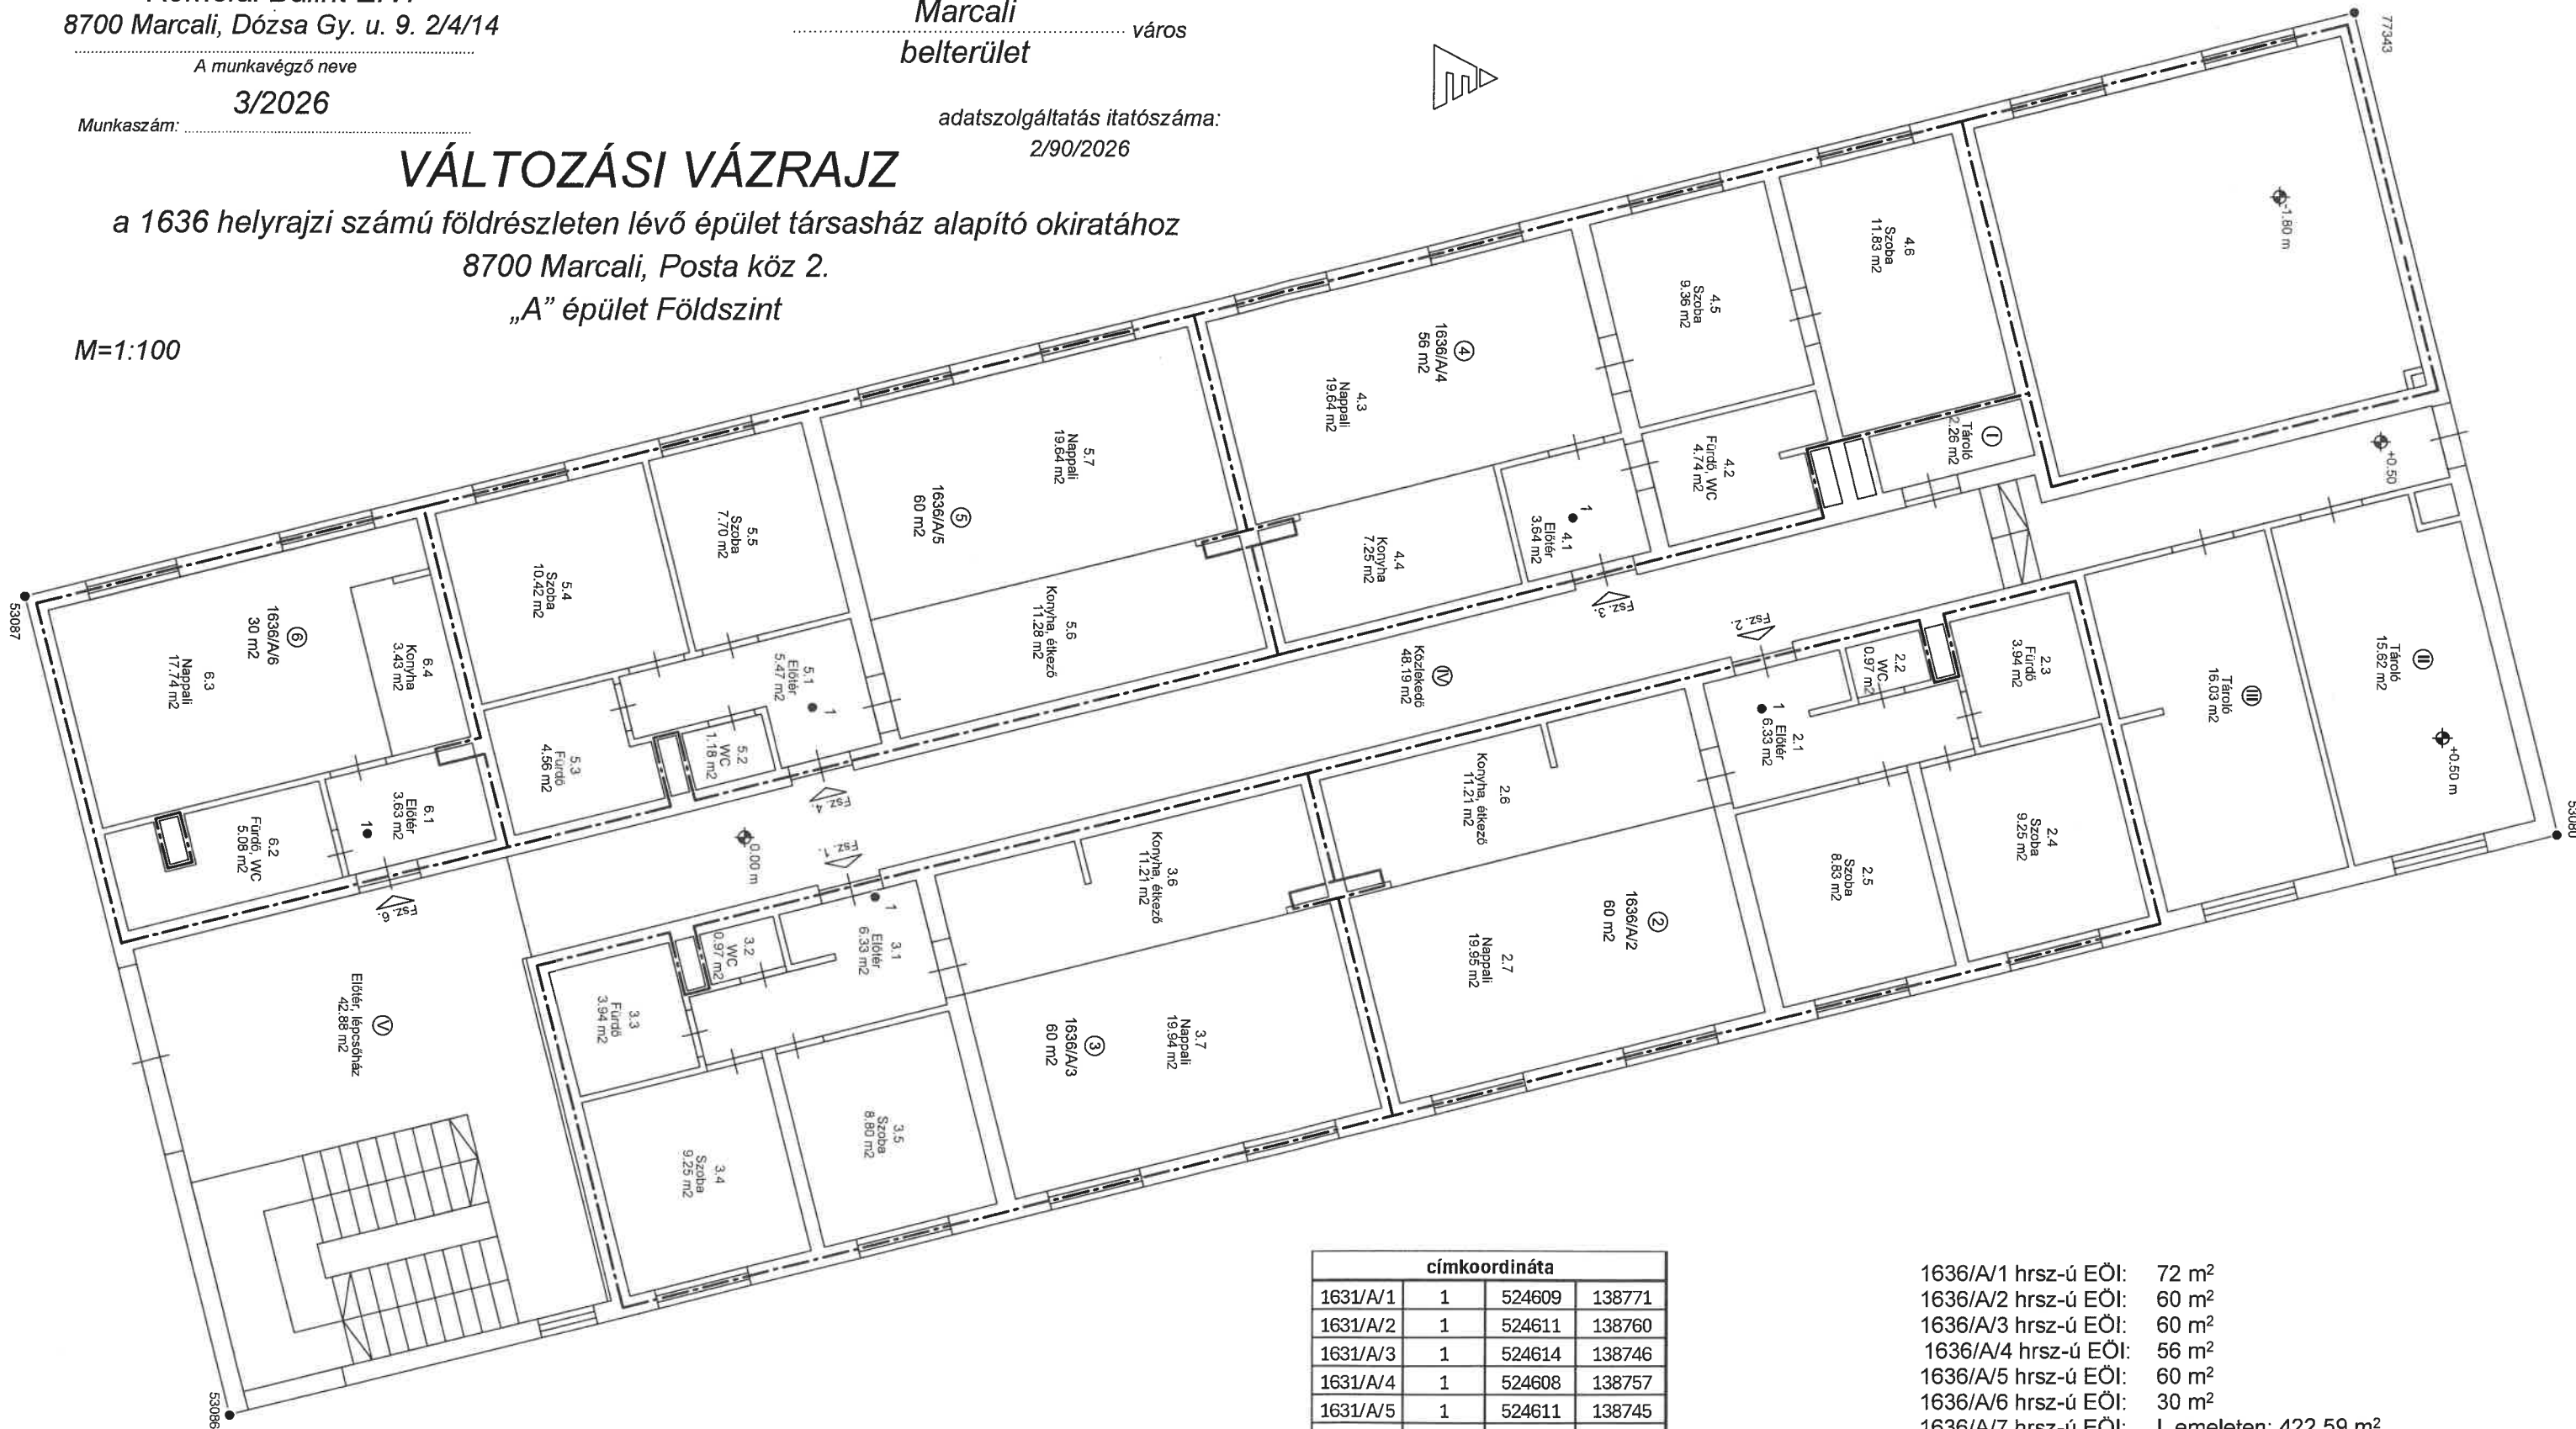

címkordináta			
1631/A/1	1	524609	138771
1631/A/2	1	524611	138760
1631/A/3	1	524614	138746
1631/A/4	1	524608	138757
1631/A/5	1	524611	138745
1631/A/6	1	524613	138738
1631/A/7	1	524618	138740

1636/A/1 hrsz-ú EÖI: 72 m²
1636/A/2 hrsz-ú EÖI: 60 m²
1636/A/3 hrsz-ú EÖI: 60 m²
1636/A/4 hrsz-ú EÖI: 56 m²
1636/A/5 hrsz-ú EÖI: 60 m²
1636/A/6 hrsz-ú EÖI: 30 m²
1636/A/7 hrsz-ú EÖI: I. emeleten: 422.59 m²
II. emeleten: 407.35 m²
tetőtérben: 376.62 m²
összesen: 1206.56 m²
kerekítve: 1207 m²

Készítette: Marcali, 2026.02.27.

Komolai Bálint
földmérő mérnök

Készítő és minőséget tanúsító
ing.rend.min.sz.: 2192/2011
földmérő ig. száma: 7442

KOMOLAI BÁLINT
földmérő mérnök
ing.rend.min. szám: 2192/2011



Az alaprajz megfelel a tartalmi követelményeknek.
Nyilvántartásba véve!

Marcali, 2026. február 29. év hó nap

záradékoló

ing.rend.min.sz.: 1638/2020

Komolai Bálint E. V.
8700 Marcali, Dózsa Gy. u. 9. 2/4/14
A munkavégző neve

Marcali
belterület város


Munkaszám: 3/2026

adatszolgáltatás itatószáma:
2/90/2026

VÁLTOZÁSI VÁZRAJZ

a 1636 helyrajzi számú földrészleten lévő épület társasház alapító okiratához
8700 Marcali, Posta köz 2.
„A” épület I. emelet

M=1:100

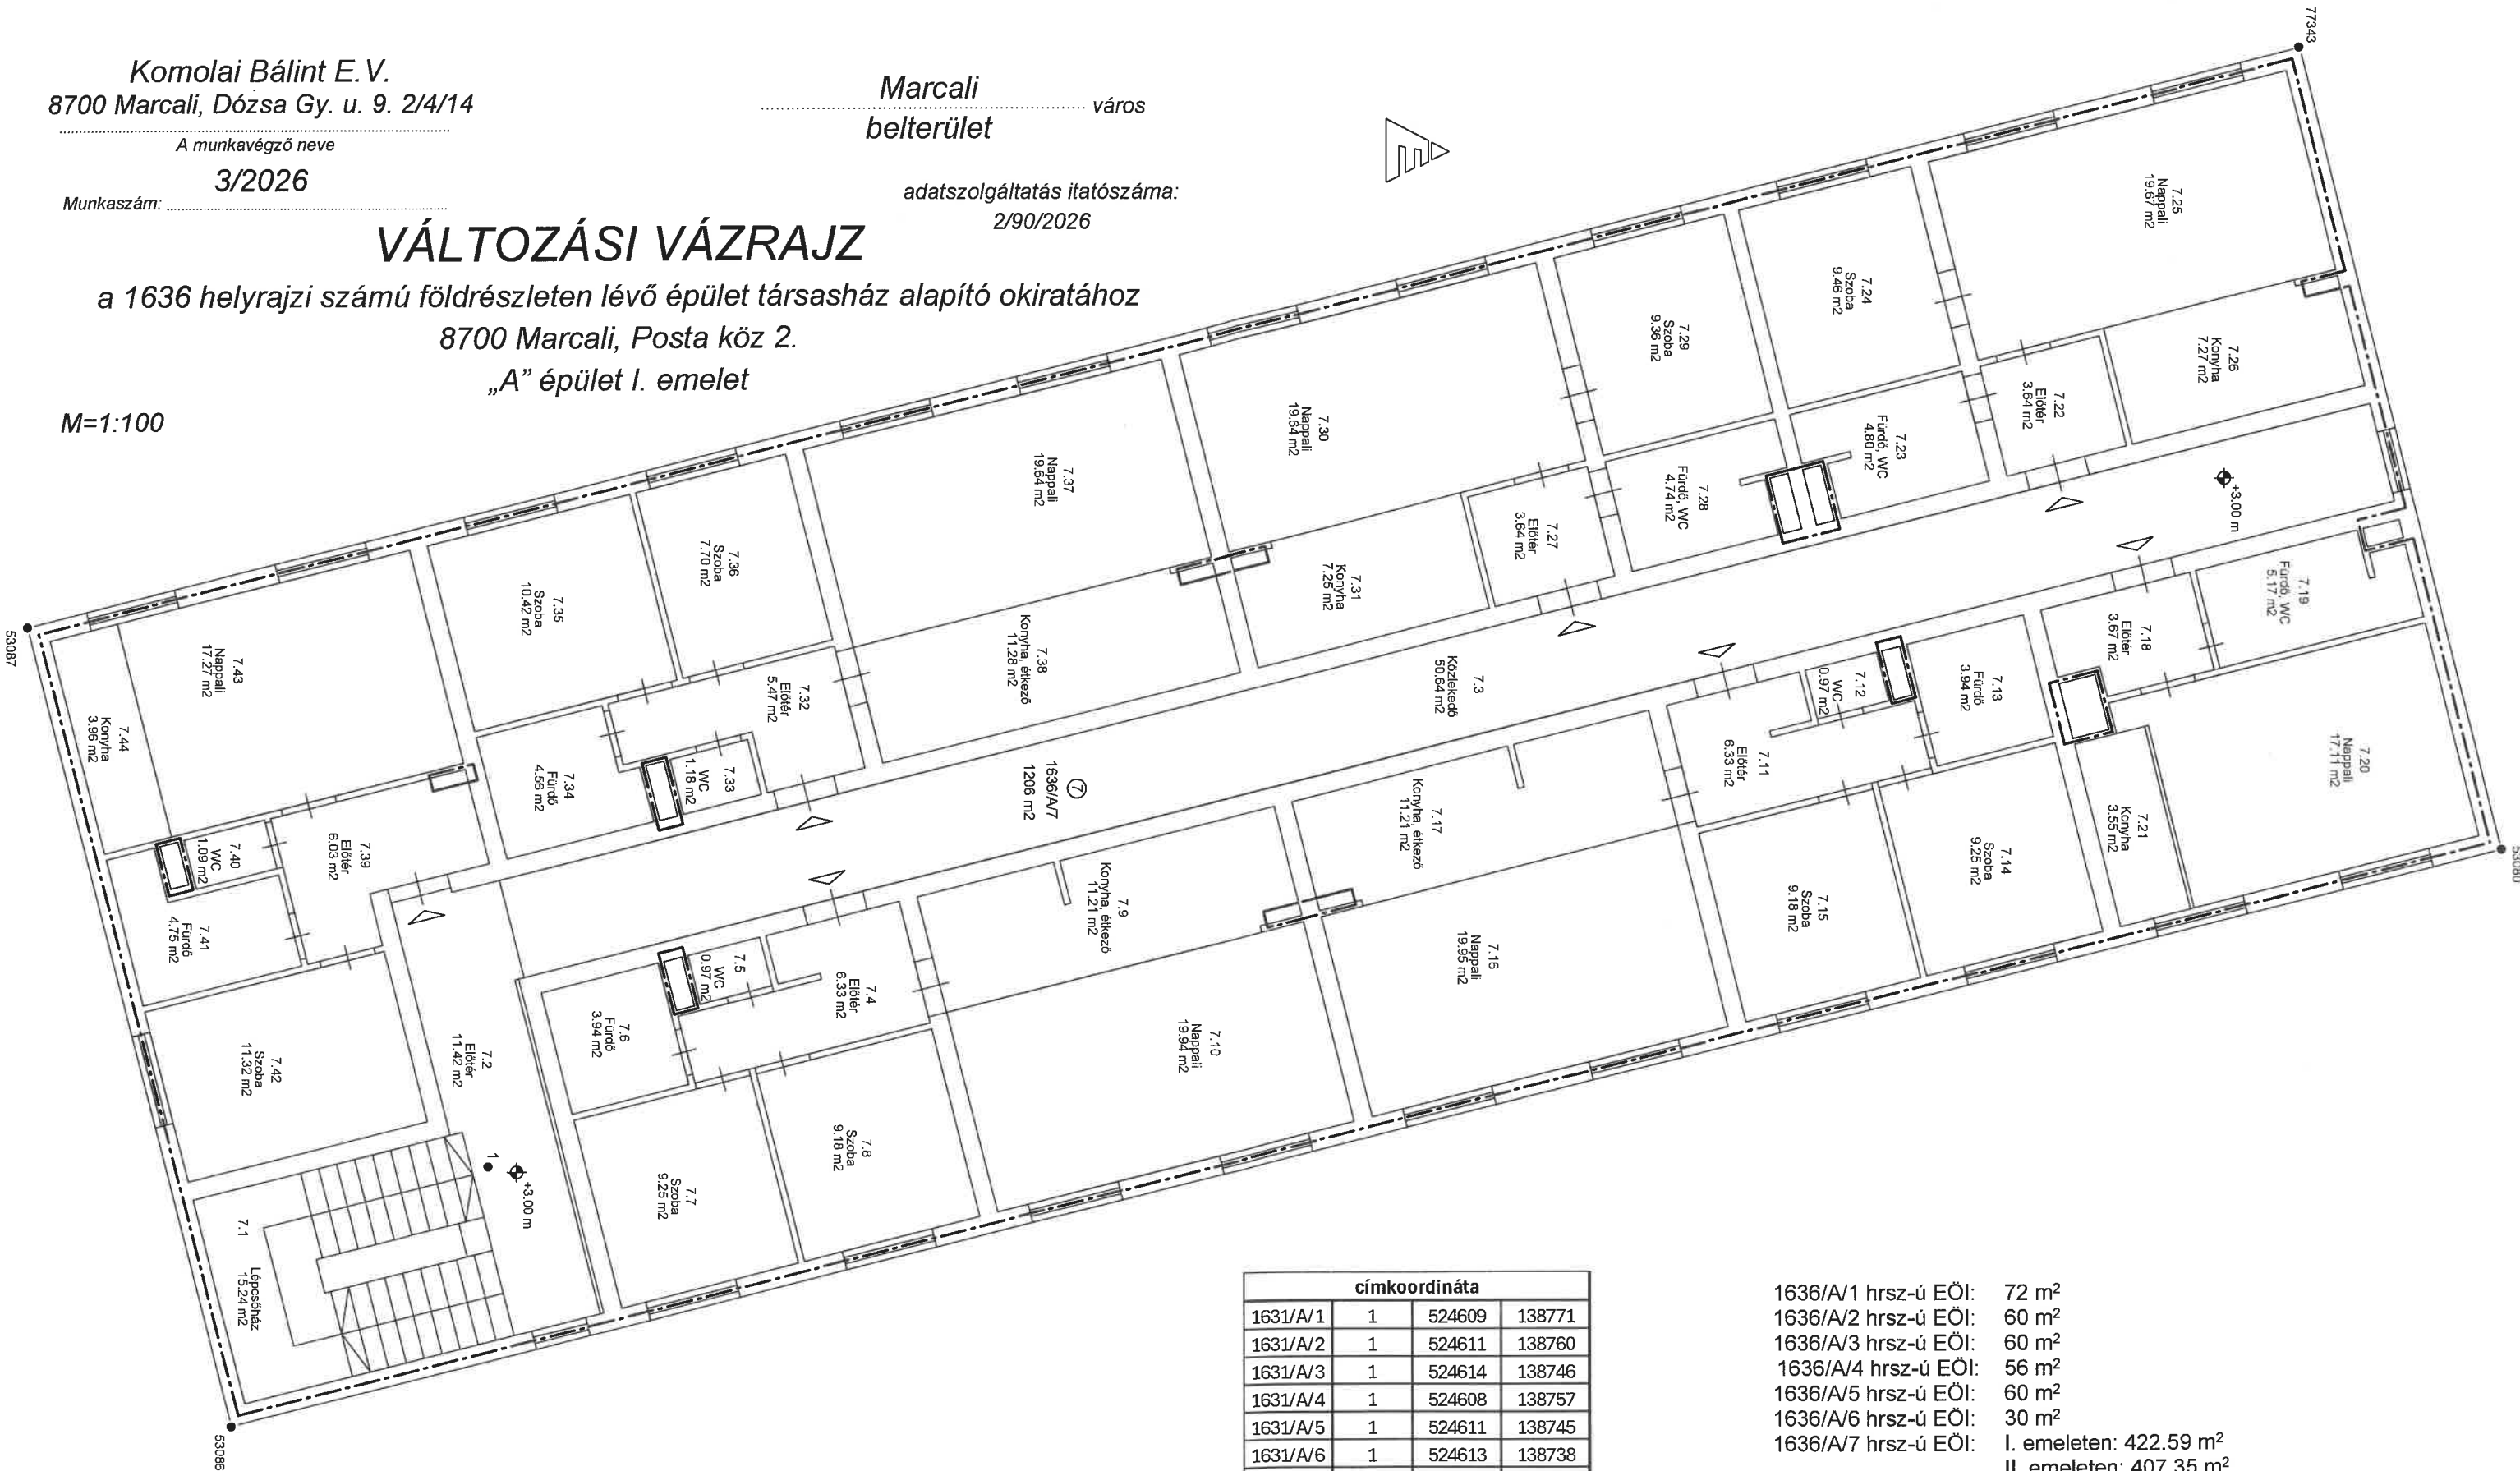

címkordináta			
1631/A/1	1	524609	138771
1631/A/2	1	524611	138760
1631/A/3	1	524614	138746
1631/A/4	1	524608	138757
1631/A/5	1	524611	138745
1631/A/6	1	524613	138738
1631/A/7	1	524618	138740

1636/A/1 hrsz-ú EÖI: 72 m²
1636/A/2 hrsz-ú EÖI: 60 m²
1636/A/3 hrsz-ú EÖI: 60 m²
1636/A/4 hrsz-ú EÖI: 56 m²
1636/A/5 hrsz-ú EÖI: 60 m²
1636/A/6 hrsz-ú EÖI: 30 m²
1636/A/7 hrsz-ú EÖI: I. emeleten: 422.59 m²
II. emeleten: 407.35 m²
tetőtérben: 376.62 m²
összesen: 1206.56 m²
kerekítve: 1207 m²

Készítette: Marcali, 2026.02.27.

Komolai Bálint
Készítő és minőséget tanúsító
ing.rend.min.sz.: 2192/2011
földmérő ig. száma: 7442

KOMOLAI BÁLINT
földmérő mérnök
ing.rend.min. szám: 2192/2011

Az alaprajz megfelel a tartalmi követelményeknek.
Nyilvántartásba véve!
Marcali, 2026.02.29. év hó nap
P.H.
(köz. ft.)
Kaposvár

záradékoló
1638/2011
ing.rend.min.sz.:

Komolai Bálint E.V.
8700 Marcali, Dózsa Gy. u. 9. 2/4/14

A munkavégző neve

3/2026

Munkaszám:

Marcali
belterület város

adatszolgáltatás itatószáma:
2/90/2026


VÁLTOZÁSI VÁZRAJZ

a 1636 helyrajzi számú földrészleten lévő épület társasház alapító okiratához

8700 Marcali, Posta köz 2.

„A” épület II. emelet

M=1:100

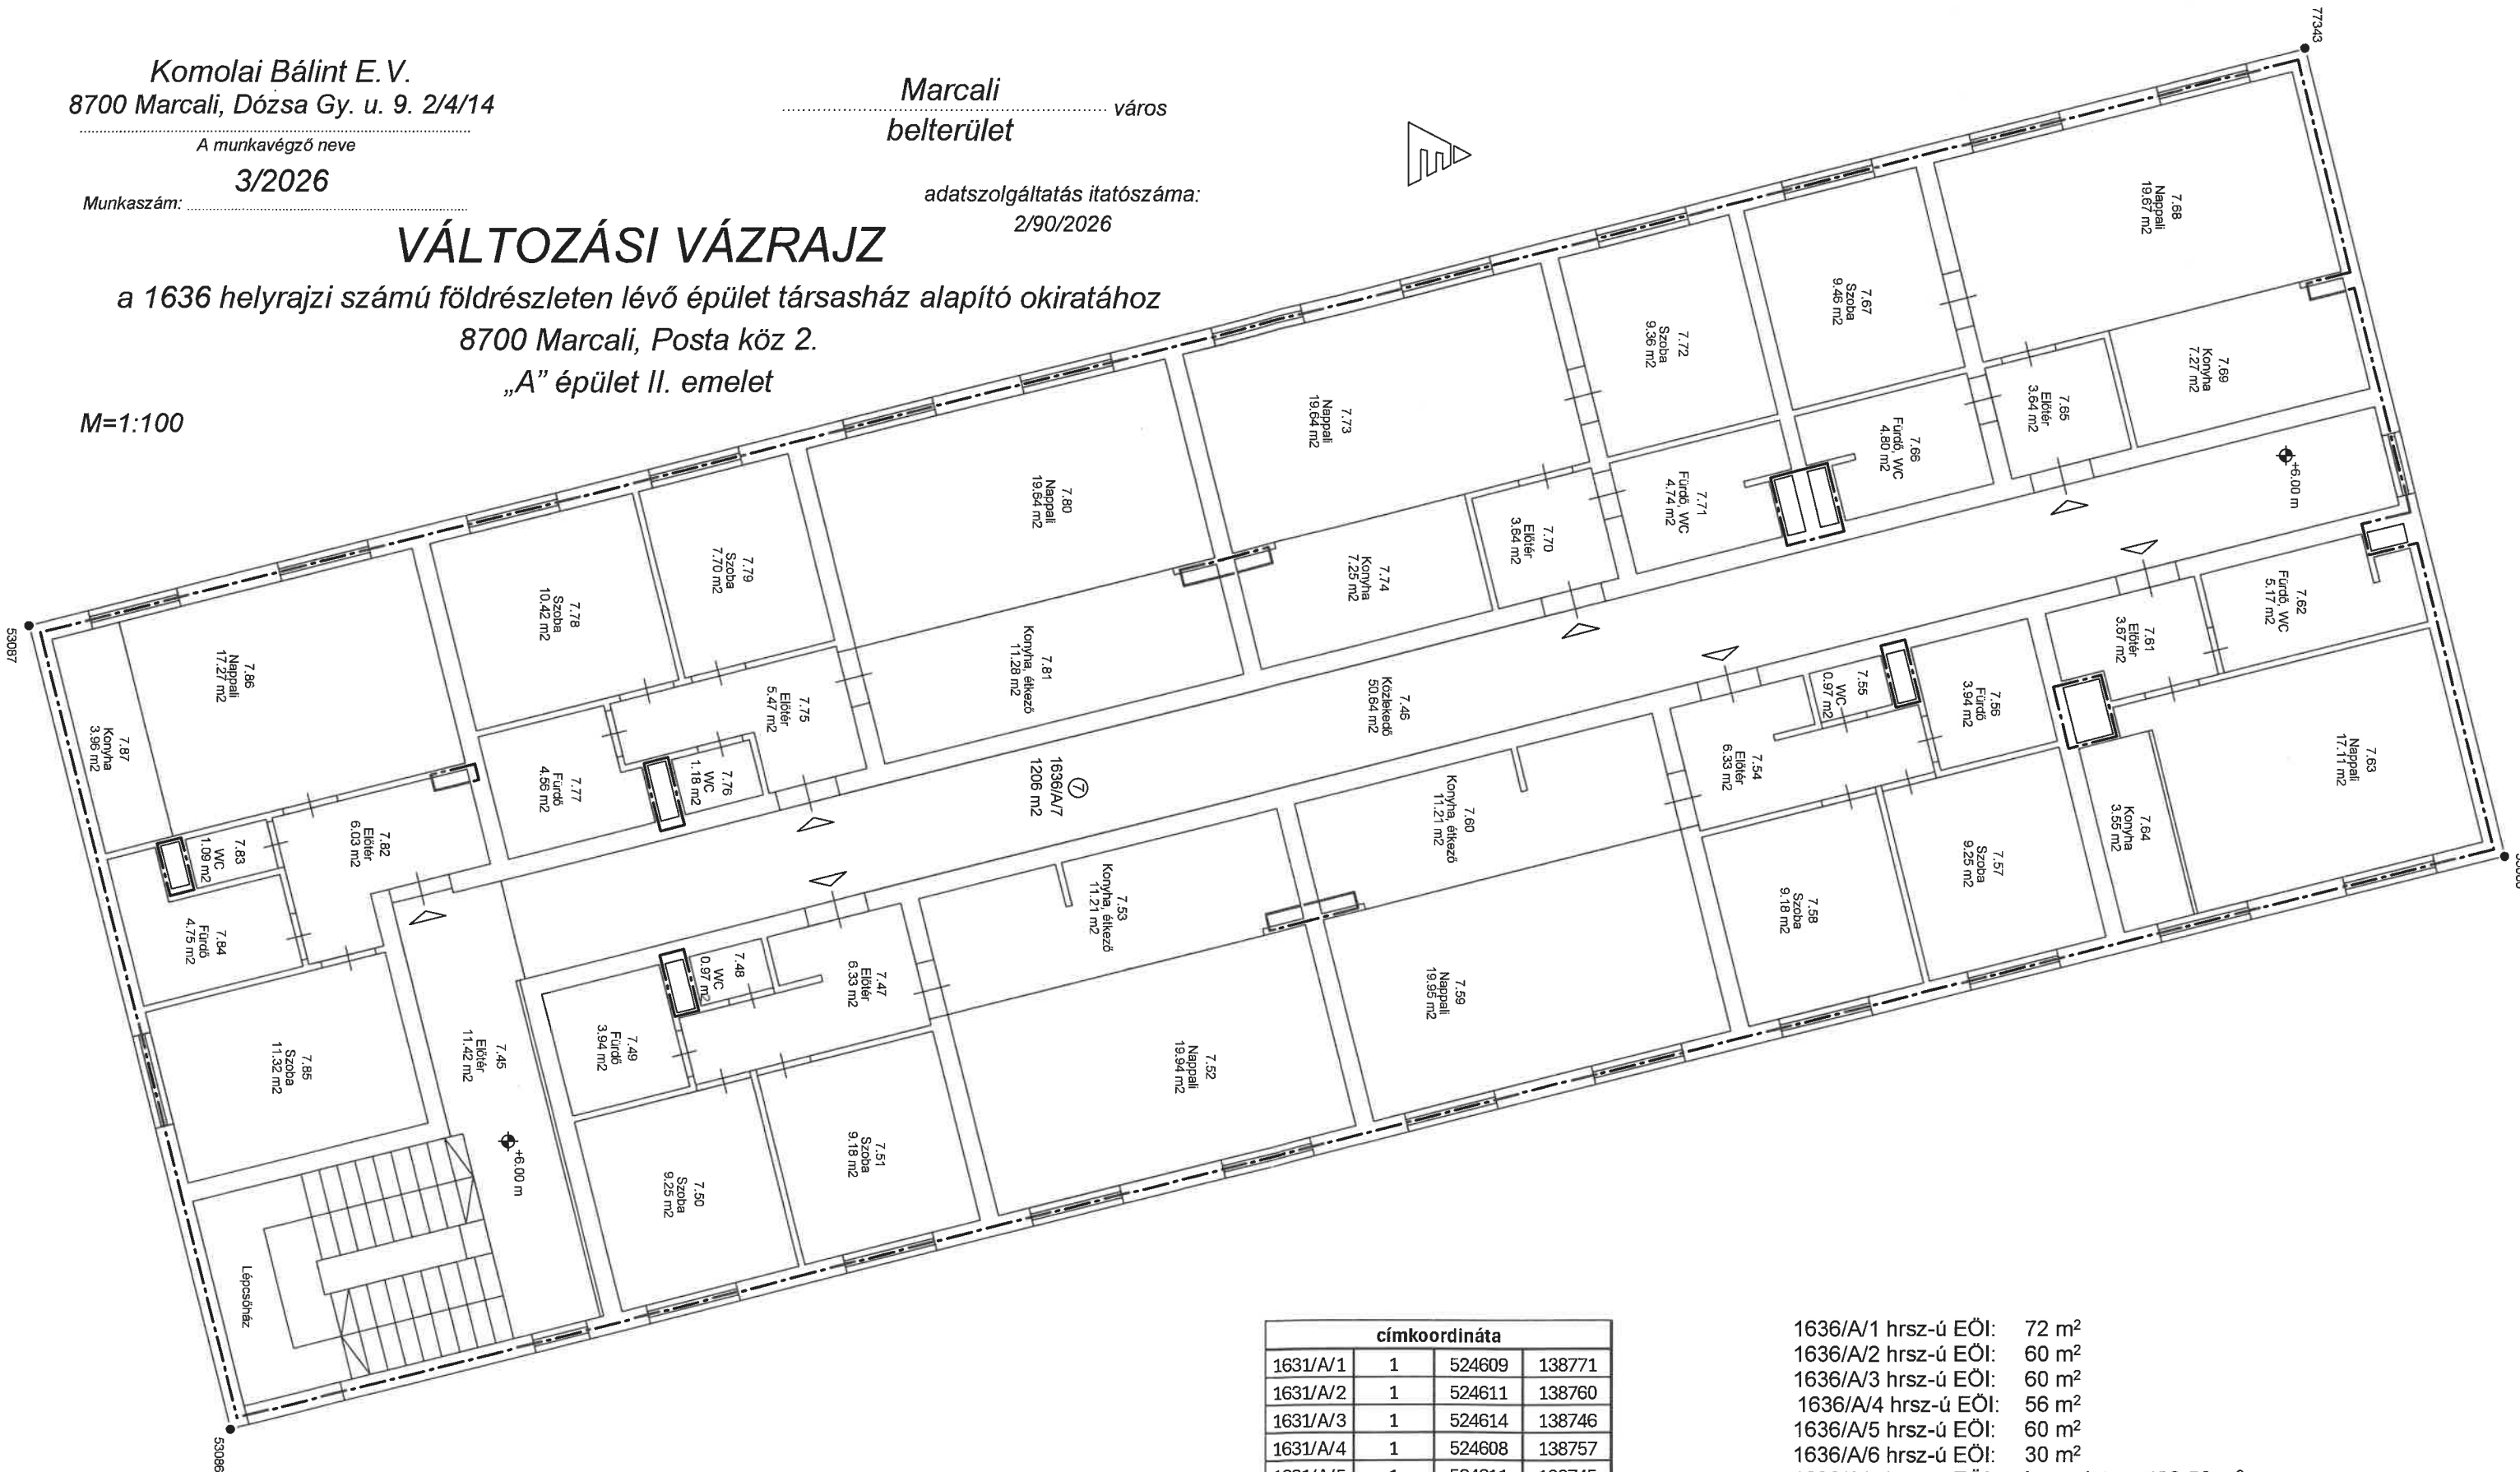


címkordináta			
1631/A/1	1	524609	138771
1631/A/2	1	524611	138760
1631/A/3	1	524614	138746
1631/A/4	1	524608	138757
1631/A/5	1	524611	138745
1631/A/6	1	524613	138738
1631/A/7	1	524618	138740

1636/A/1 hrsz-ú EÖI: 72 m²
1636/A/2 hrsz-ú EÖI: 60 m²
1636/A/3 hrsz-ú EÖI: 60 m²
1636/A/4 hrsz-ú EÖI: 56 m²
1636/A/5 hrsz-ú EÖI: 60 m²
1636/A/6 hrsz-ú EÖI: 30 m²
1636/A/7 hrsz-ú EÖI: I. emeleten: 422.59 m²
II. emeleten: 407.35 m²
tetőtérben: 376.62 m²
összesen: 1206.56 m²
kerekítve: 1207 m²

Készítette: Marcali, 2026.02.27.

Komolai Bálint
Készítő és minőséget tanúsító
ing.rend.min.sz.: 2192/2011
földmérő ig. száma: 7442

KOMOLAI BÁLINT
földmérő mérnök
ing.rend.min. szám: 2192/2011

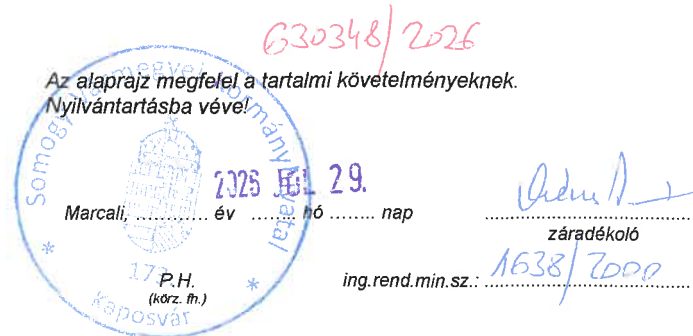

Komolai Bálint E.V.
8700 Marcali, Dózsa Gy. u. 9. 2/4/14

A munkavégző neve

3/2026

Munkaszám:

Marcali
belterület város

adatszolgáltatás itatószáma:
2/90/2026


VÁLTOZÁSI VÁZRAJZ

a 1636 helyrajzi számú földrészleten lévő épület társasház alapító okiratához

8700 Marcali, Posta köz 2.

„A” épület tetőtér

M=1:100

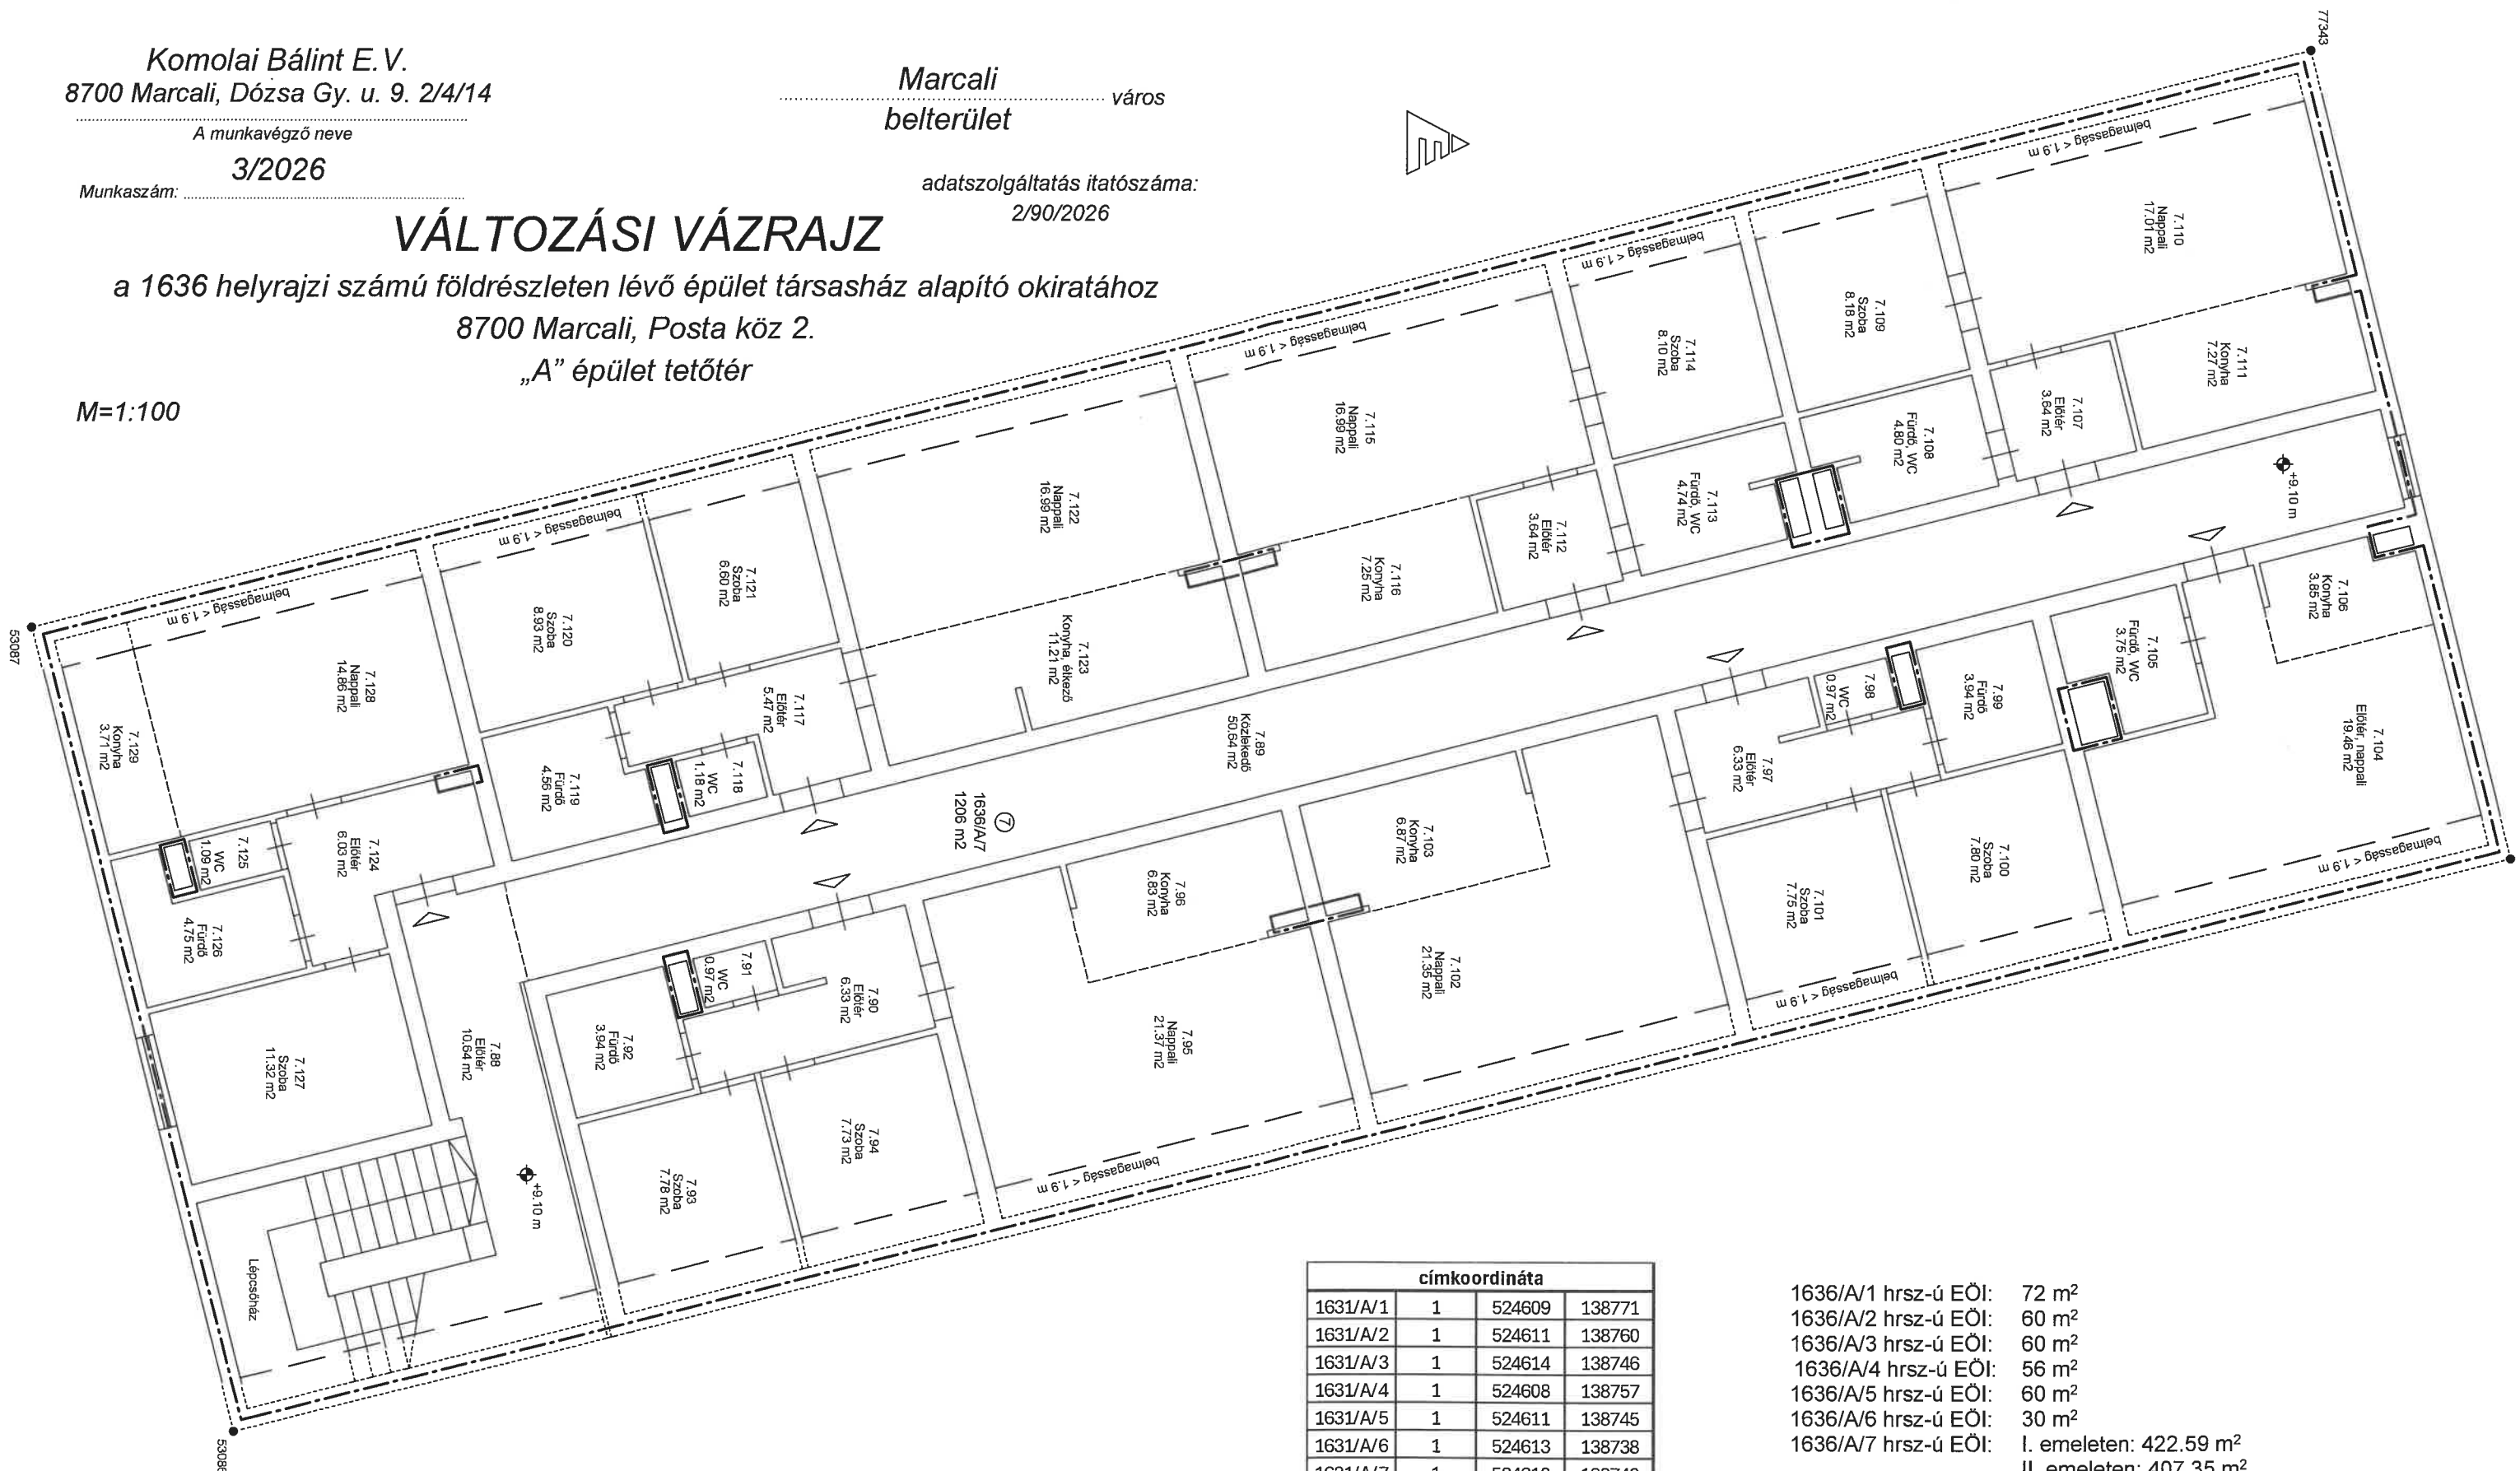

címkordináta			
1631/A/1	1	524609	138771
1631/A/2	1	524611	138760
1631/A/3	1	524614	138746
1631/A/4	1	524608	138757
1631/A/5	1	524611	138745
1631/A/6	1	524613	138738
1631/A/7	1	524618	138740

1636/A/1 hrsz-ú EÖI: 72 m²
1636/A/2 hrsz-ú EÖI: 60 m²
1636/A/3 hrsz-ú EÖI: 60 m²
1636/A/4 hrsz-ú EÖI: 56 m²
1636/A/5 hrsz-ú EÖI: 60 m²
1636/A/6 hrsz-ú EÖI: 30 m²
1636/A/7 hrsz-ú EÖI: I. emeleten: 422.59 m²
II. emeleten: 407.35 m²
tetőtérben: 376.62 m²
összesen: 1206.56 m²
kerekítve: 1207 m²

Készítette: Marcali, 2026.02.27.

630348/2026

Az alaprajz megfelel a tartalmi követelményeknek.
Nyilvántartásba véve!

KOMOLAI BÁLINT
földmérő mérnök
ing. rend. min. szám: 2192/2011

Komolai Bálint
Készítő és minőséget tanúsító
ing. rend. min. sz.: 2192/2011
földmérő ig. száma: 7442



Marcali, év hó nap

záradékoló

ing. rend. min. sz.: 1638/2000