

**VÁROSI ÖNKORMÁNYZAT
POLGÁRMESTERE
8700 Marcali, Rákóczi u. 11.
Telefon: 85/501-000**

Ügyiratszám: 592-3/2015.

Ügyintéző: Kónya Márta

12. számú előterjesztés

**E l ő t e r j e s z t é s
Marcali Városi Önkormányzat Képviselő-testületének
2015. február 26 -i ülésére
a Marcali 3343/1 hrsz. árok kialakítása**

Tisztelt Képviselő-testület!

Marcali Város Önkormányzat Képviselő-testülete 102/2014. (VI.19.) számú képviselő-testületi határozatában jóváhagyta a Marcali, Alkotmány u. 8. szám alatti, 3343 hrsz.-ú ingatlanrész ingyenesen önkormányzati tulajdonba kerülését. A testület döntését követően telekalakítási munkarészek elkészültek, a változási vázrajz szerint a kialakításra kerülő árok 3343/1 hrsz.-ú kivett árok megnevezéssel, 796 m² alapterülettel kerül megvalósításra. Az ingyenes tulajdonba kerülés után karbantartása, fenntartása az önkormányzatot terheli.

Az ingatlanrésznek a tulajdonjog ingyenes átruházás jogcímen történő Marcali Városi Önkormányzat javára bejegyzés költségeit az önkormányzat vállalja.

Kérem a Tisztelt Képviselő-testületet, hogy a fentiek alapján, a tervezett árok kialakítása vonatkozásában dönteni szíveskedjenek.

Határozati javaslat

Marcali Város Önkormányzat Képviselő-testülete 102/2014. (VI.19.) számú képviselő-testületi határozatát az alábbiak szerint módosítja.

Marcali Városi Önkormányzat Képviselő-testülete a felajánlott Marcali, Alkotmány u. 8. szám alatti, 3343 hrsz.-ú ingatlanrész ingyenesen önkormányzati tulajdonba adásával egyetért. A kialakításra kerülő árok 3343/1 hrsz.-ú kivett árok megnevezéssel, 796 m² alapterülettel kerül megvalósításra. Az ingyenes önkormányzati tulajdonba kerülés után az árok karbantartása, fenntartása az önkormányzatot terheli.

A Képviselő-testület felkéri a polgármestert, hogy az tulajdonjog átvezetés kapcsán a szükséges intézkedéseket tegye meg, valamint az érdekelteket tájékoztassa.

Felelős: dr. Sütő László polgármester

Határidő: értelem szerint

Marcali, 2015. február 17.

**Dr. Sütő László s.k.
Polgármester**

A munkát végző neve:

GEO-TÓTH Földmérő Kft.

8700 Marcali Dózsa Gy. utca 11/A. fsz. 2.
számlaszám: 10403947-50526551-69661003
• + 85/510-436, fax: 85/510-437, Mobil: 70/335-8678
E-mail: geototh@t-online.hu
www.geototh.hu

Munkaszám: 2-140/2014.

SOMOGY megye
MARCALI város
(belterület)

...../2015.

2 / 354 / 2014.

VÁLTOZÁSI VÁZRAJZ

a **3343** helyrajzi számú földrészlet megosztásáról

M = 1:1000

Változás előtti állapot						Változás utáni állapot						Meggjegyzés	
Hrsz	Alrészlet			Terület ha. m ²	AK	Hrsz	Alrészlet			Terület ha. m ²	AK		Szolgalmi és egyéb jogok
	jel	műv. ága	min.o.				jel	műv. ága	min.o.				
1	2	3	4	5	6	7	8	9	10	11	12	13	14
3343	-	kivett	-	0.4196	0.00	3343/1	-	kivett	-	0.0796	0.00	-	-
		lakóház						árok					
		udvar											
		gazdasági épület				3343/2	-	kivett	-	0.3400	0.00	-	-
								lakóház					
								udvar					
								gazdasági épület					
				0.4196	0.00					0.4196	0.00		

A változás akarataknak megfelelően történt:

A helyrajzi számozás és területszámítás helyes. Ez a záradék a kelteztől számított egy évig hatályos, későbbi felhasználás előtt a vázrajzot újra záradékolni kell.

Marcali, 2015.....hó.....

P.H.


Záradékoló:

Ing.rend.min.szám:...../.....

MARCALI, 2015. február 16.

készítő: **Péter Gyula**
földmérő ig. száma: 6251/2013.

minőséget tanúsító: **Tóth Attila**
Ing.rend.min.szám: 1457/1995.
geod. terv.min.szám: GD-T/14-0165.

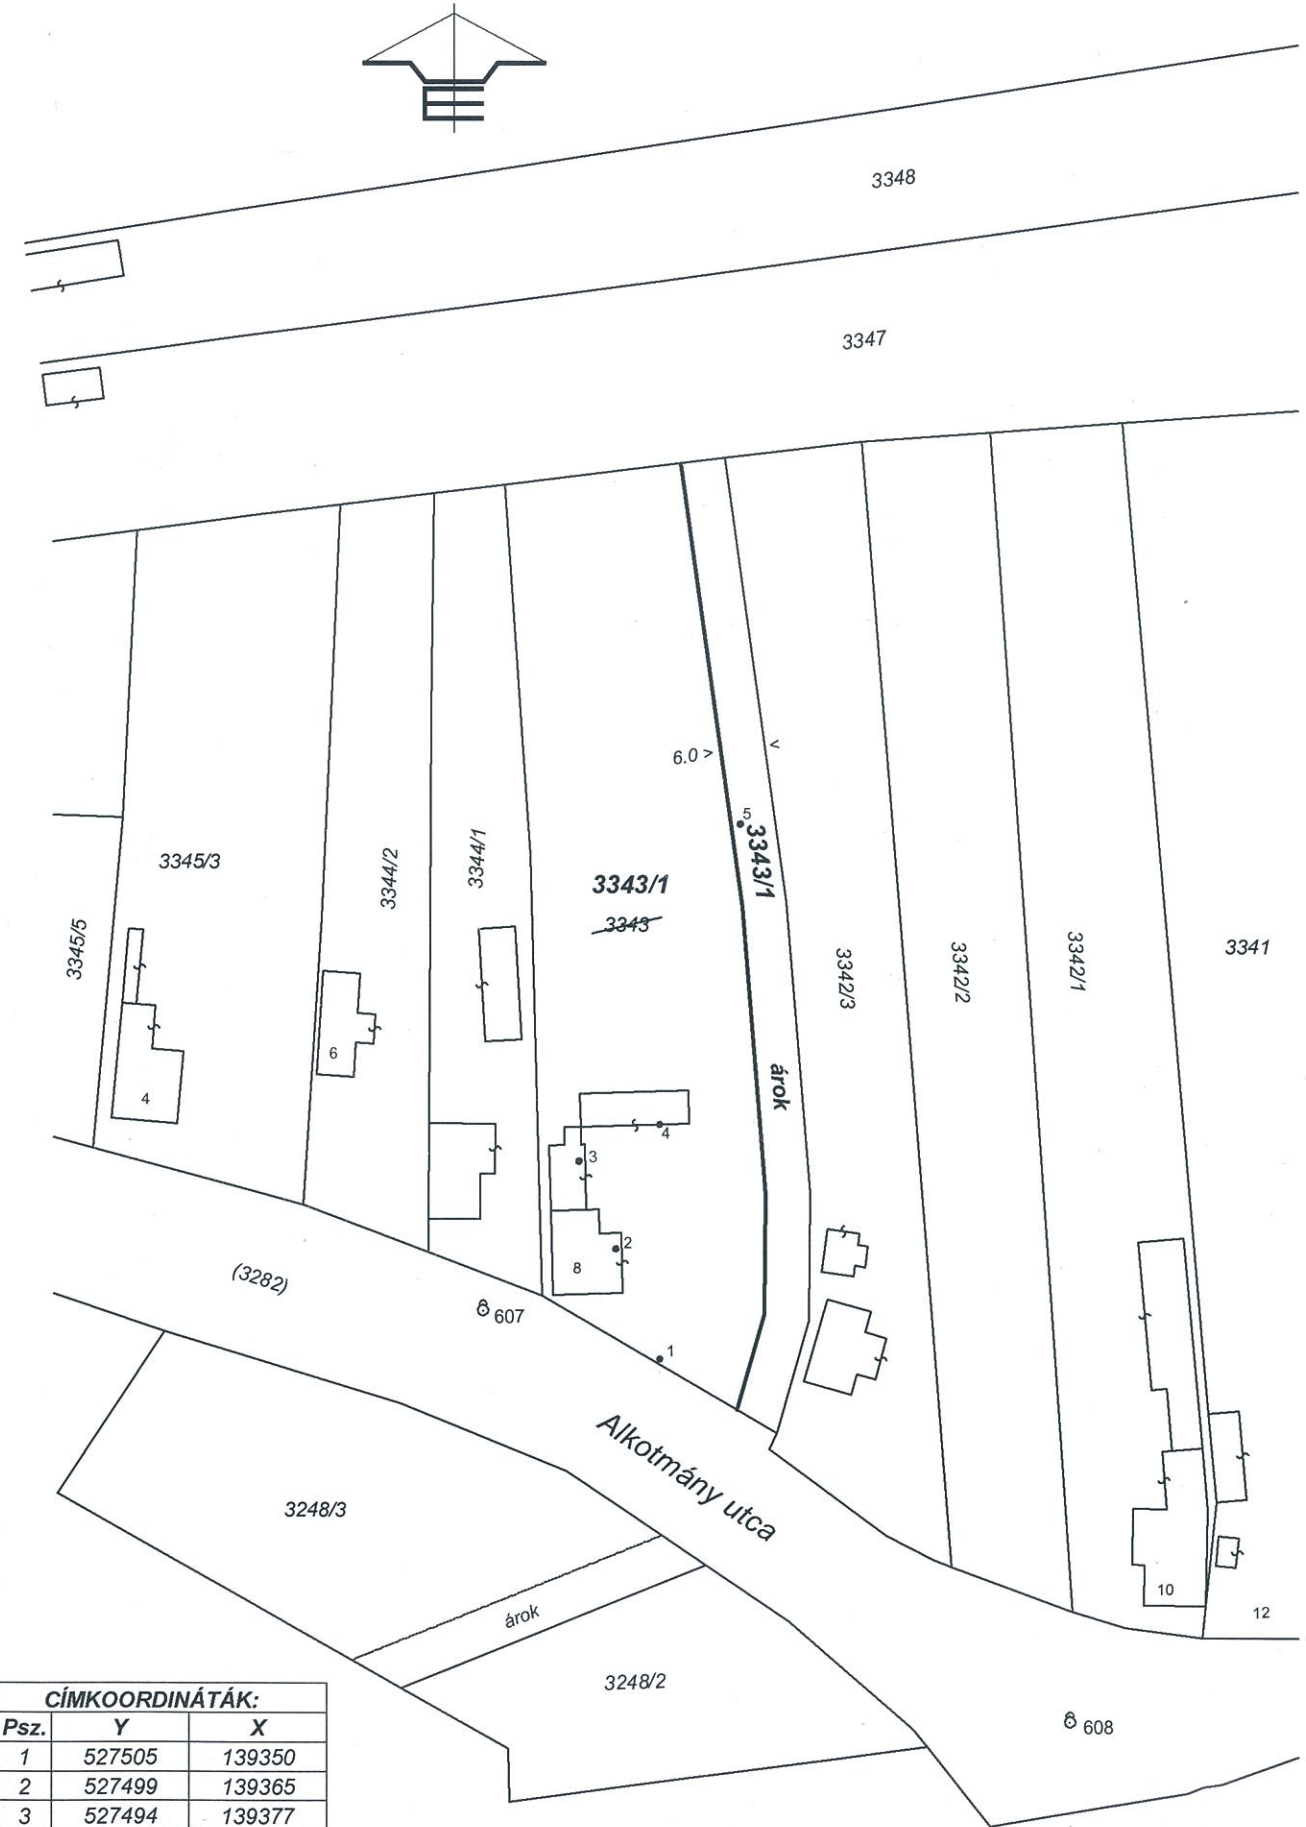

CÍMKOORDINÁTÁK:		
Psz.	Y	X
1	527505	139350
2	527499	139365
3	527494	139377
4	527505	139382
5	527516	139423