A DOKUMENTUMOT ELEKTRONIKUS ALÁÍRÁSSAL LÁTTA EL:
Dr. Trombitásné Dr. Domján Bernadett

HELYSZÍNRAJZ
M 1:500

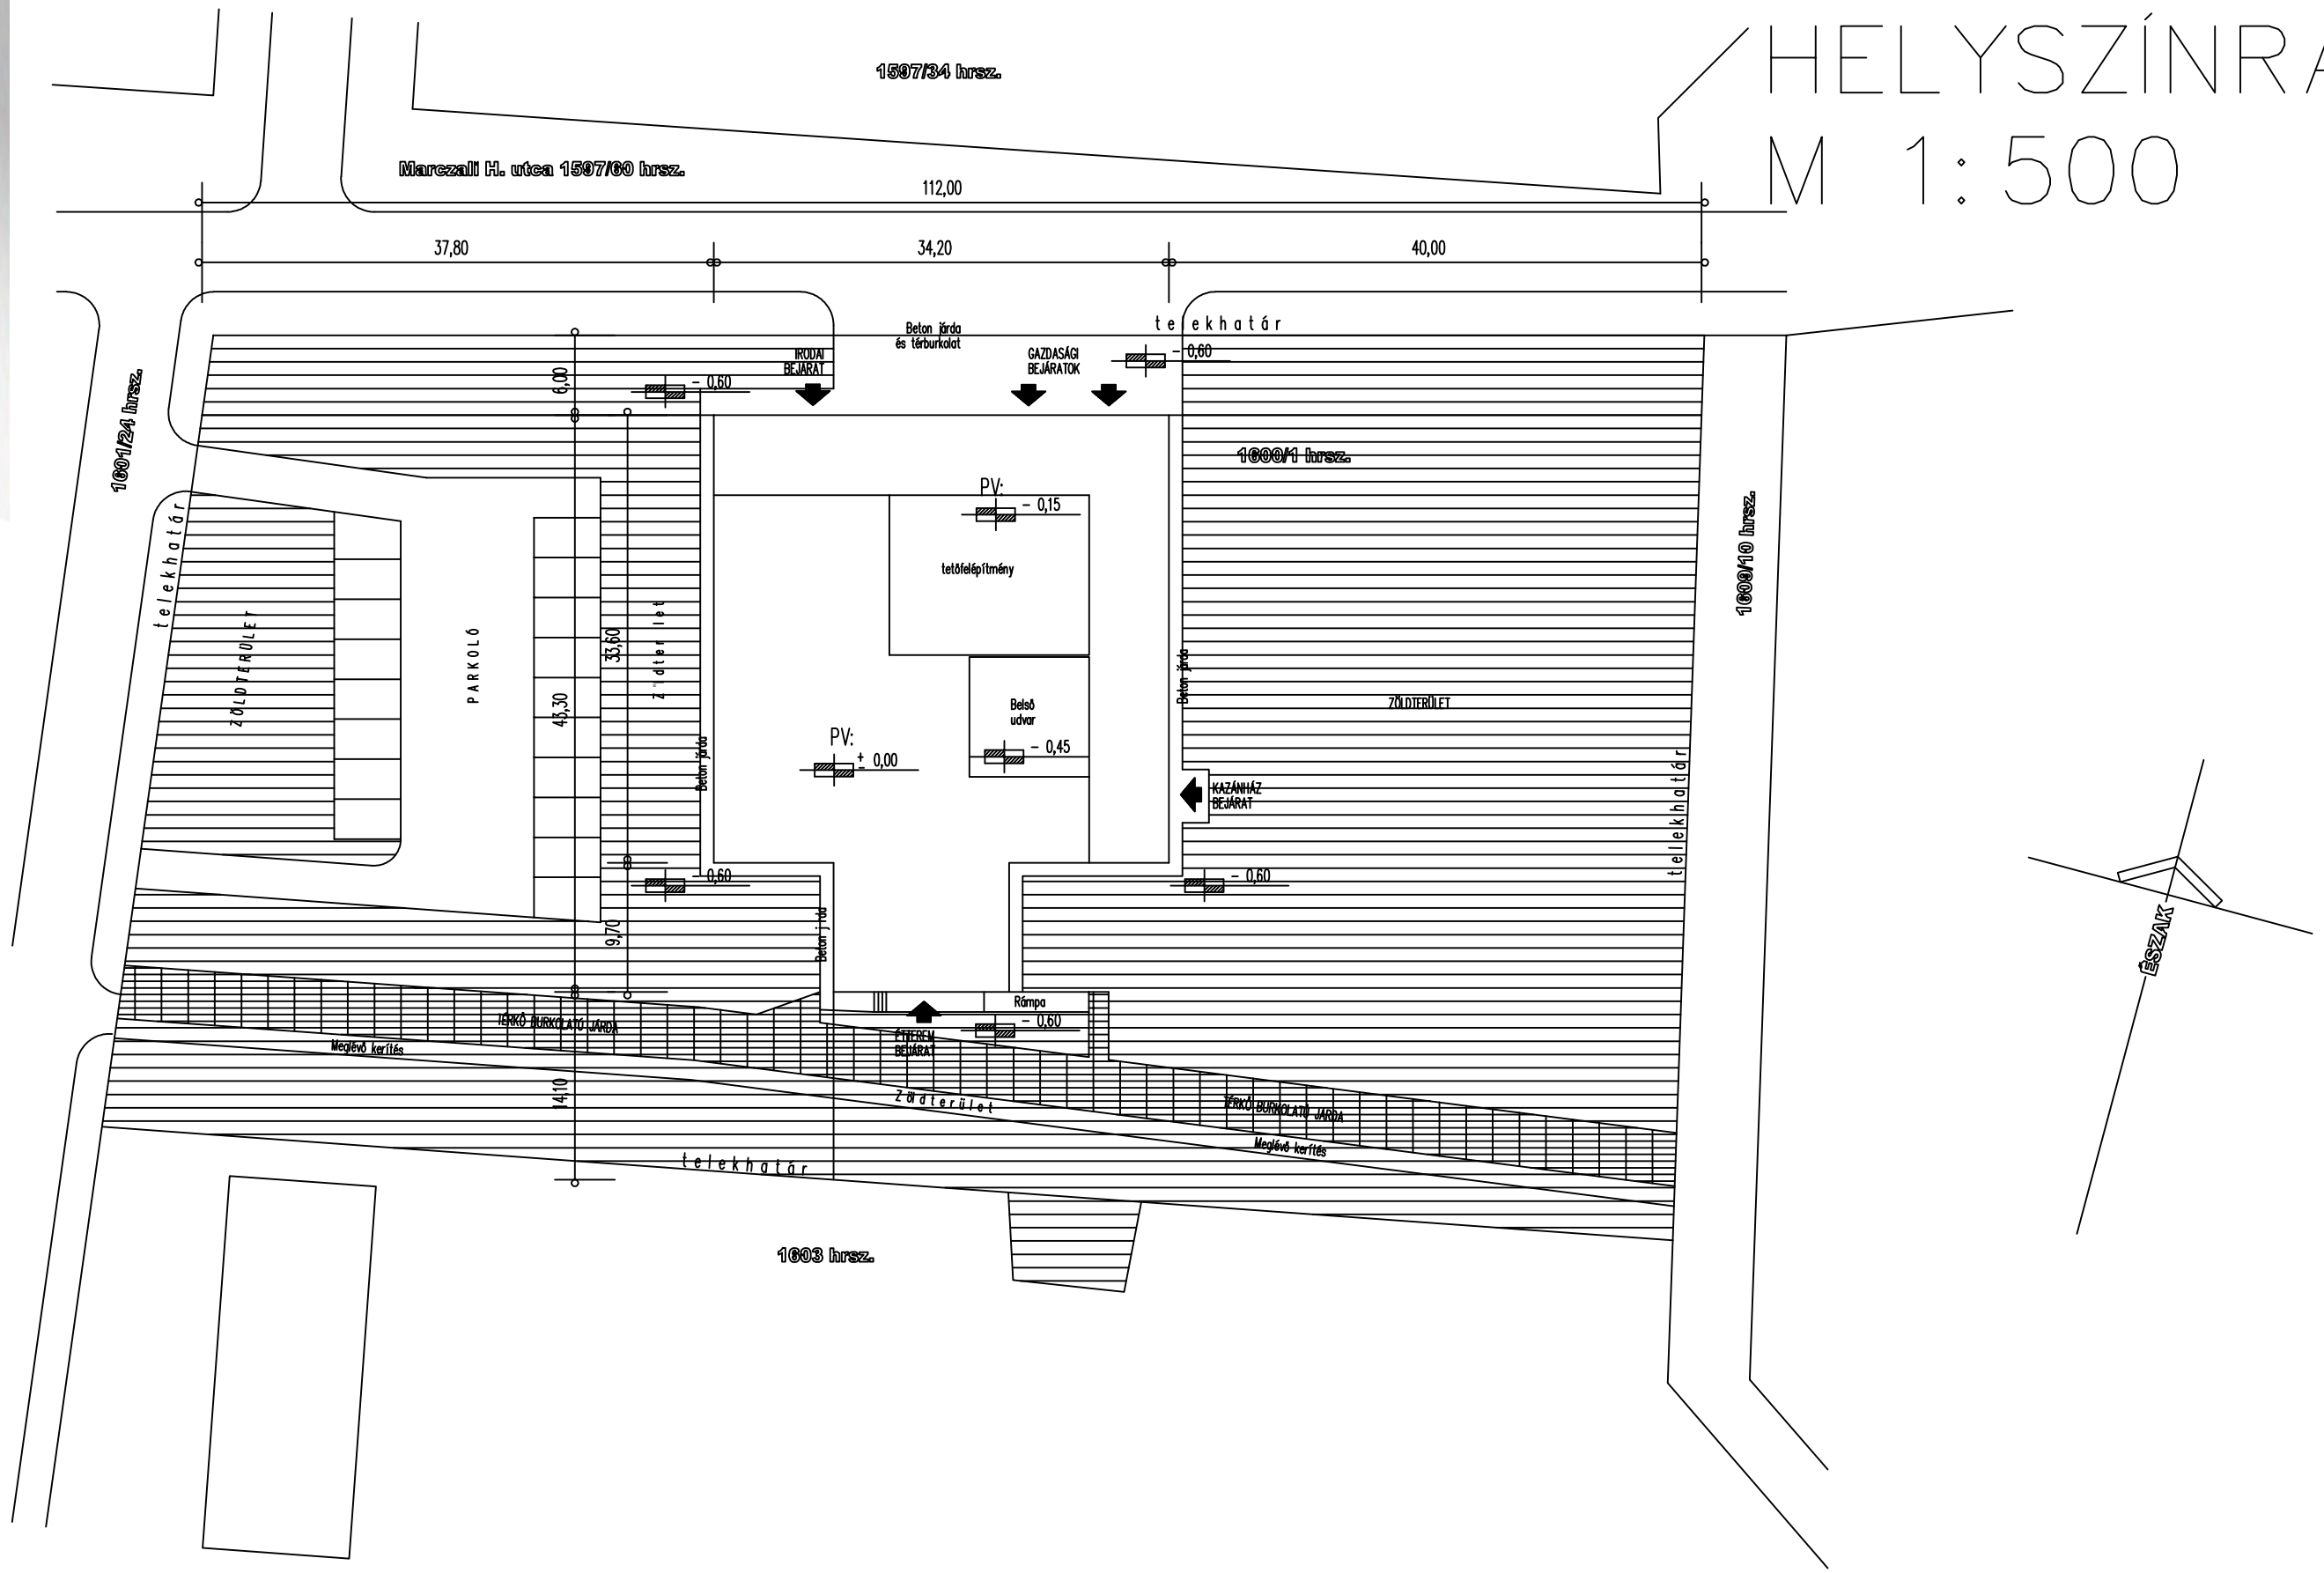

Marcali Város Önkormányzata 8700 MARCALI, Rákóczi F. u. 11.	Tárgy: Központi konyha korszerűsítése 8700 MARCALI, Marczali H. u. 8. Hrsz: 1600/1.	Terv típusa : FELMÉRÉSI TERV	Terv megnevezése : FELÚJÍTÁSI TERV – HELYSZÍNRAJZ	Léptékt: M 1:500	Dátum: 2016.04.12.	Rajzszám: F-0