

MARCALI

RÁKÓCZI F.U. ÁTÉPÍTÉSE



jelmagyarázat:


-  bontandó épület
-  meglévő épület
-  járda (beton térkö burkolat) 4413,86 m²
-  járda (gránit kőburkolat) 189,67 m²
-  kerékpárút (beton térkö burkolat) 1109,21 m²
-  közlekedési út (aszfalt burkolat) 3443,55 m²
-  parkoló (beton térkö burkolat) 654,17 m²
41 db (jelenleg 52 db)
-  zöldfelület (virág)
-  zöldfelület (virág)
-  zöldfelület (virág) 602,37 m²
-  zöldfelület 2428,20 m²
-  ültetett fa 63 db

burkolt felület összesen: 9810,46 m²
zöldfelület összesen: 3030,57 m²

TANULMÁNYTERV

I.

HELYSZÍNRAJZ
M = 1 : 500

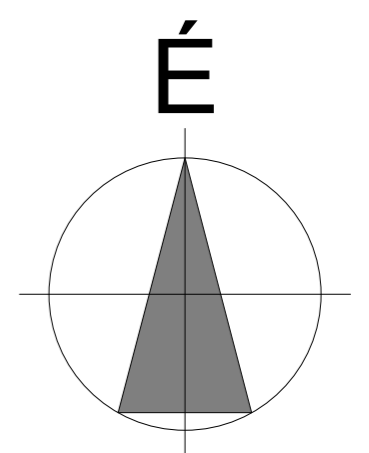

GÁSPÁR
MÉRNÖKI IRODA

H-9700 Szombathely, Szily János utca 8.
Tel.: 06 94/509-505, Fax.: 06 94/509-506
E-mail: gmi@gmi.info.hu

2019. JÚLIUS

Tervező:
Gáspár Mérnöki Iroda Kft.
Gáspár Péter É/1 18-0096



MARCALI

RÁKÓCZI F.U. ÁTÉPÍTÉSE




jelmagyarázat:

-  bontandó épület
-  meglévő épület
-  járda (beton térkő burkolat) 4033,12 m²
-  járda (gránit kőburkolat) 868,49 m²
-  felemelt közlekedési út (beton térkő burkolat) 2455,68 m²
-  közlekedési út (aszfalt burkolat) 897,00 m²
-  parkoló (beton térkő burkolat) 1029,20 m²
63 db (jelenleg 52 db)
-  zöldfelület (virág)
-  zöldfelület (virág)
-  zöldfelület (virág) 497,19 m²
-  zöldfelület 3266,63 m²
-  ültetett fa 65 db

burkolt felület összesen: 9283,49 m²
zöldfelület összesen: 3763,82 m²
folyóka: 622,90 fm

TANULMÁNYTERV II.

HELYSZÍNRAJZ
M = 1 : 500

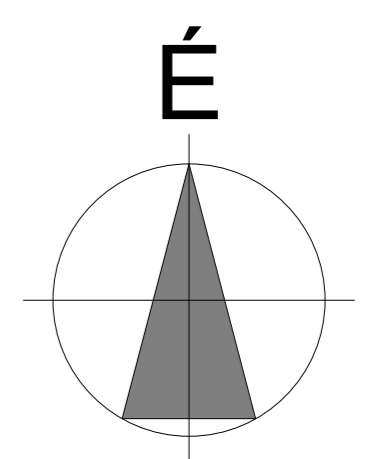


GÁSPÁR
MÉRNÖKI IRODA

H-9700 Szombathely, Szily János utca 8.
Tel.: 06 94/509-505, Fax.: 06 94/509-506
E-mail: gmi@gmi.info.hu

2019. JÚLIUS

Tervező:
Gáspár Mérnöki Iroda Kft.
Gáspár Péter É/1 18-0096

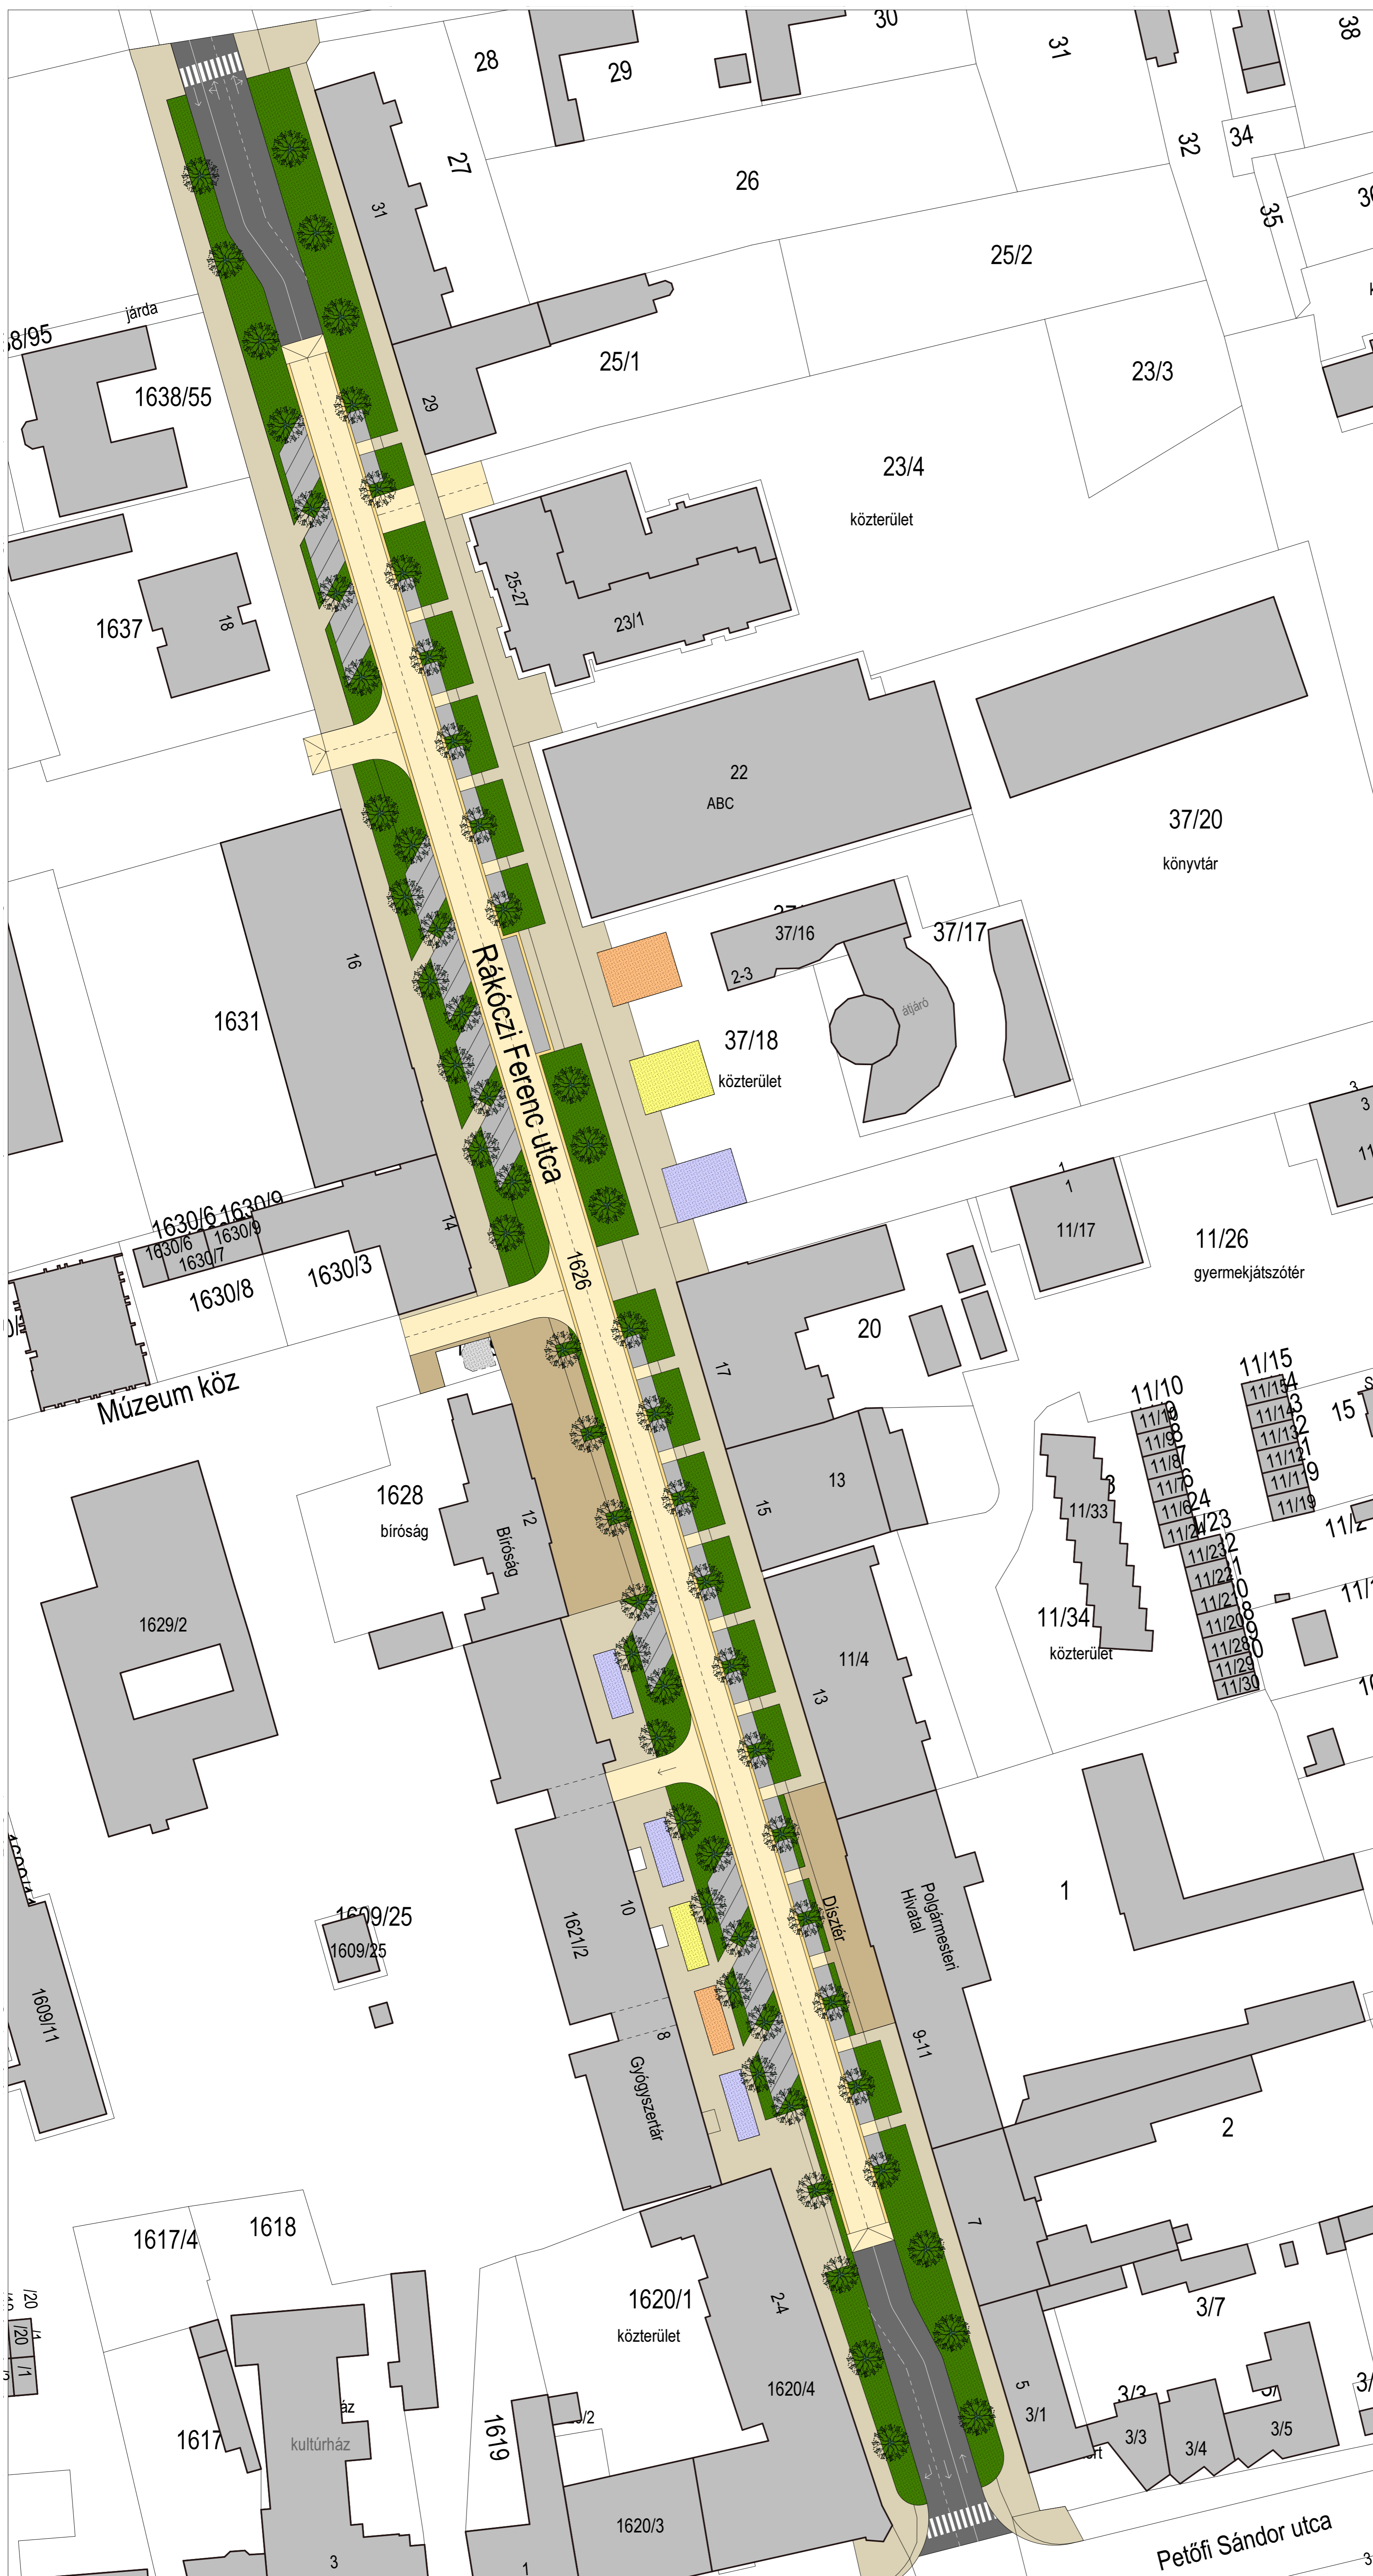

MARCALI

RÁKÓCZI F.U. ÁTÉPÍTÉSE




jelmagyarázat:

	bontandó épület
	meglévő épület
	járda (beton térkö burkolat) 2590 m ²
	járda (gránit kőburkolat) 163 m ²
	felemelt közlekedési út (beton térkö burkolat) 1172 m ²
	közlekedési út (aszfalt burkolat) 1206 m ²
	parkoló (beton térkö burkolat) 954 m ² 50 db (jelenleg 52 db)
	zöldfelület (virág)
	zöldfelület (virág)
	zöldfelület (virág) 685 m ²
	zöldfelület 2515 m ²
	ültetett fa 68 db

burkolt felület összesen: 6085 m²
zöldfelület összesen: 3200 m²

TANULMÁNYTERV III.

HELYSZÍNRAJZ
M = 1 : 500

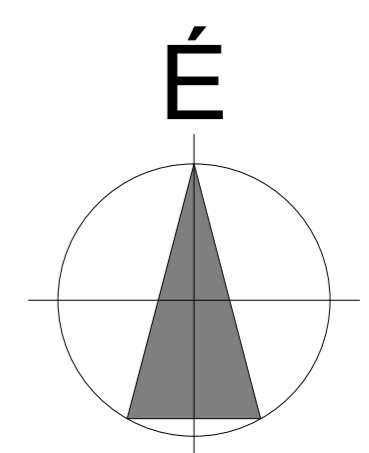


GÁSPÁR
MÉRNÖKI IRODA

H-9700 Szombathely, Szily János utca 8.
Tel.: 06 94/509-505, Fax.: 06 94/509-506
E-mail: gmi@gmi.info.hu

2019. JÚLIUS

Tervező:
Gáspár Mérnöki Iroda Kft.
Gáspár Péter É/1 18-0096

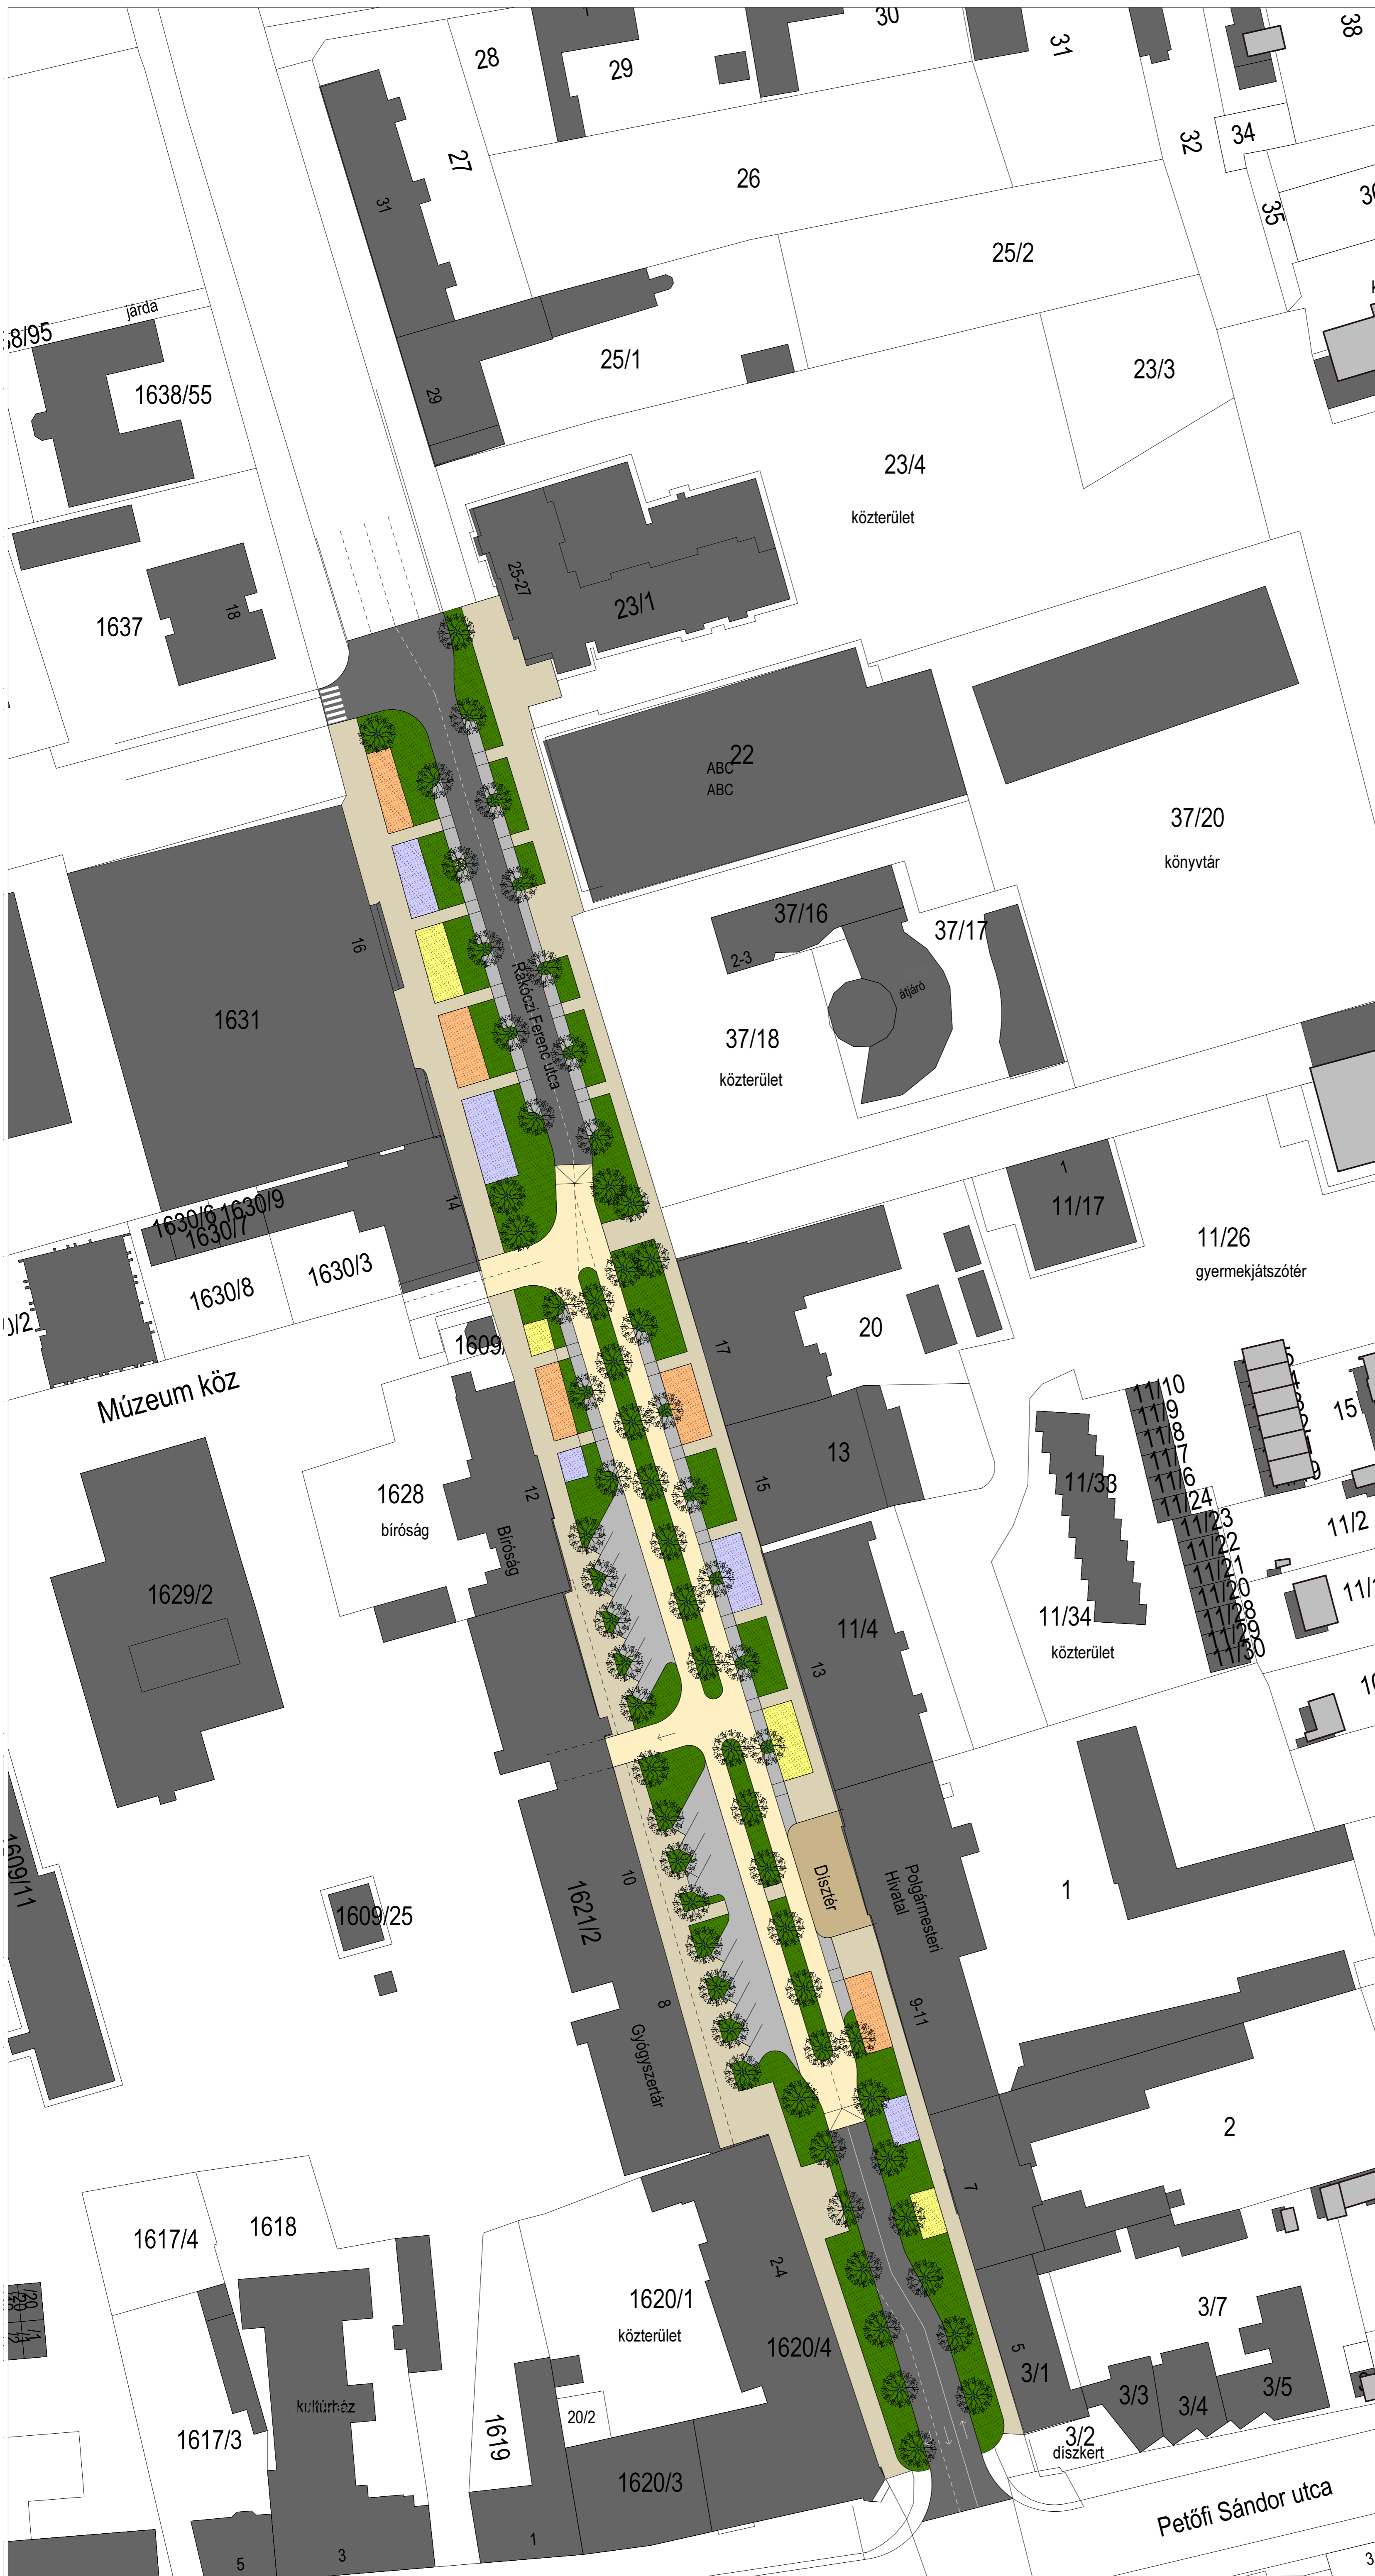

MARCALI

RÁKÓCZI F.U. ÁTÉPÍTÉSE




jelmagyarázat:

	bontandó épület
	meglévő épület
	járda (beton térkő burkolat) 2998 m ²
	járda (gránit kőburkolat) 229 m ²
	felemelt közlekedési út (beton térkő burkolat) 260 m ²
	közlekedési út (aszfalt burkolat) 1754 m ²
	parkoló (beton térkő burkolat) 536 m ² 41 db (jelenleg 52 db)
	zöldfelület (virág)
	zöldfelület (virág)
	zöldfelület (virág) 589 m ²
	zöldfelület 2023 m ²
	ültetett fa 55 db

burkolt felület összesen: 5777 m²
zöldfelület összesen: 2612 m²

TANULMÁNYTERV IV.

HELYSZÍNRAJZ
M = 1 : 500

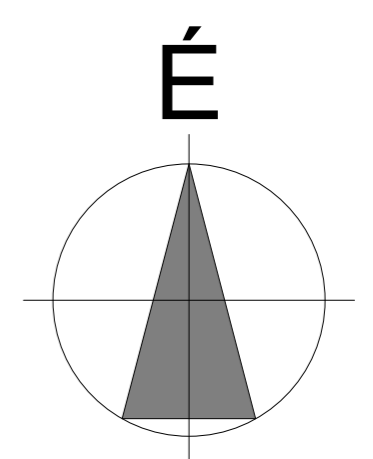

GÁSPÁR
MÉRNÖKI IRODA

H-9700 Szombathely, Szily János utca 8.
Tel.: 06 94/509-505, Fax.: 06 94/509-506
E-mail: gmi@gmi.info.hu

2019. JÚLIUS

Tervező:
Gáspár Mérnöki Iroda Kft.
Gáspár Péter É/1 18-0096



MARCALI

RÁKÓCZI F.U. ÁTÉPÍTÉSE




jelmagyarázat:

	bontandó épület
	meglévő épület
	járda (beton térkő burkolat) 4137 m ²
	járda (gránit köburkolat) 467 m ²
	felemelt közlekedési út (beton térkő burkolat) 62 m ²
	közlekedési út (aszfalt burkolat) 1752 m ²
	parkoló (beton térkő burkolat) 468 m ² 36 db (jelenleg 52 db)
	zöldfelület (virág)
	zöldfelület (virág)
	zöldfelület (virág) 565 m ²
	zöldfelület 1750 m ²
	ültetett fa 59 db

burkolt felület összesen: 6886 m²
zöldfelület összesen: 2315 m²

TANULMÁNYTERV V.

HELYSZÍNRAJZ
M = 1 : 500

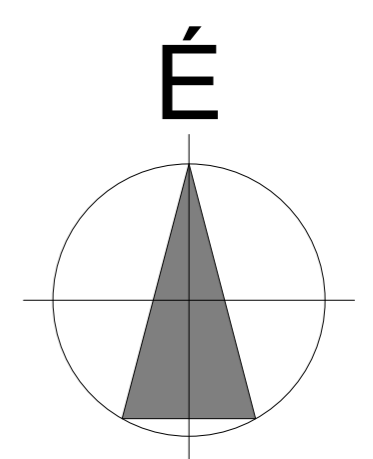

GÁSPÁR
MÉRNÖKI IRODA

H-9700 Szombathely, Szily János utca 8.
Tel.: 06 94/509-505, Fax.: 06 94/509-506
E-mail: gmi@gmi.info.hu

2019. JÚLIUS

Tervező:
Gáspár Mérnöki Iroda Kft.
Gáspár Péter É/1 18-0096

