

Aláíró címlap


GYÉK (központi konyha) homlokzati nyílászárók cseré- jének KIVITELI TERVDOKUMENTÁCIÓJÁHOZ

Marcali, Marczali Henrik u. 18.
1600/1. hrsz.

Építtető: Marcali Város Önkormányzata
Képviseli Dr. Sütő László polgármester
8700 Marcali, Rákóczi u. 11.

Tervező: Arany Attila építésztervező
szakág: építész, energetikai tanúsító
jogosultság: É 14-0121, TÉ 14-0121
elérhetőség: +36-30-9550089, arany.attila.marcali@gmail.com
aláírás:



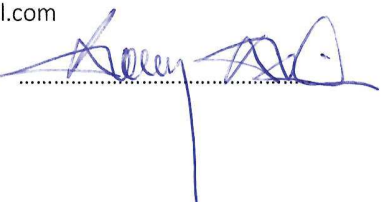

Marcali, 2017. július

Tervezői nyilatkozat

- 2.1.1/a Felelős tervező: Arany Attila, É-14-0121
8700 Marcali, Ősz u. 84.
- 2.1.1/b Építtető: Marcali Város Önkormányzata
8700 Marcali, Rákóczi u. 11.
- 2.1.1/c Építés helye: Marcali, Marczali Henrik u. 8., 1600/1. hrsz.
- 2.1.1/d Építési tevékenység megnevezése: GYÉK (központi konyha) épület homlokzati
nyílászárók cseréje

Alulírott építész-tervező, tudatában nyilatkozom arról, hogy

- 2.1.2/a az általam tervezett építészeti-műszaki megoldás megfelel a vonatkozó
jogszabályoknak, általános érvényű és eseti előírásoknak, alapvető
követelményeknek,
- 2.1.2/b a jogszabályokban meghatározott eltérés engedélyezésére nem volt szükség,
- 2.1.2/e a homlokzati nyílászáró csere tervezésekor alkalmazott műszaki megoldás az épített
környezet alakításáról és védelméről szóló módosított 1997. évi LXXVIII. tv.(Étv) 31.§
(2) bekezdésében és a 41. §-ban meghatározott követelményeknek megfelel,
- 2.1.2/g a betervezett anyagok jóváhagyott műszaki specifikációval rendelkeznek,
- 2.1.2/h az építési tevékenységgel érintett épületrész (nyílászárók és befogadó szerkezeteik)
azbesztet nem tartalmaz,

Marcali, 2017. július



Arany Attila
É 14-0121

Műszaki leírás

GYÉK (központi konyha) homlokzati nyílászárók cseré- jének KIVITELI TERVDOKUMENTÁCIÓJÁHOZ

Marcali, Marczali Henrik u. 18.
1600/1. hrsz.

Építtető:

Marcali Város Önkormányzata
Képviseli Dr. Sütő László polgármester
8700 Marcali, Rákóczi u. 11.



Tervező:

Arany Attila építésztervező
szakág: építész, energetikai tanúsító
jogosultság: É 14-0121, TÉ 14-0121
elérhetőség: +36-30-9550089, arany.attila.marcali@gmail.com
aláírás:

Marcali, 2017. július

Marcali városközpontjában, a Marczali Henrik u. 18. szám, 1600/1. hrsz-ú ingatlanon található a Gyermekekélelmzési Központ, mely tárgyi eljárás keretében elvégzendő építés-kivitelezési munka helyszínéül szolgál. Az épület Marcali Város önkormányzatának tulajdonában van. A konyha főzőkapacitása 1600 fő körül alakul, az általános iskolás ellátottak létszáma 655 fő, az éves adagszám 121 ezer.

Tárgyi eljárás keretében az épület homlokzati nyílászáróinak cseréjét tervezzük megvalósítani, a konyha rendeltetésszerű működésének jelentősebb akadályoztatása nélkül.

A beszerzés keretében az épület 74 db fa- és fémszerkezetű homlokzati nyílászárója kerül elbontásra, 292,06 m² összesített felülettel, s helyükre korszerű, legalább 6 légkamrás PVC (műanyag) profilból készült tok- és szárny szerkezetű, hőszigetelt üvegezéssű nyílászárók kerülnek beépítésre.

A fejlesztés finanszírozása a Széchenyi 2020 Európai Strukturális és Beruházási Alapok, TOP-1.1.3-15 kódszámú, Helyi gazdaságfejlesztés tárgyú pályázati forrásból valósul meg. A támogatott fejlesztés kód-száma: TOP-1.1.3-15-SO1-2016-00002.

A) Az épület meghatározó paraméterei:

Beépített alapterület: 1.304 m²

Hasznos alapterület: 1.075,25 m²

Belső udvar: 78,00 m²

Padlósint magassága: 0,60 m

Építmény magasság: 4,40 m

Főzőkapacitás: max.: 1.600 fő

Étterem befogadóképessége: 250 fő

B) Az építési tevékenység meghatározó paraméterei:

Cserére kerülő homlokzati nyílászárók száma: 76 db

Cserére kerülő homlokzati nyílászárók össz. felülete: 292,76 m²

A kivitelezői feladat tartalmazza:

A meglévő ablakpárkányok, rácsok és szúnyogháló leszerelését a bontandó nyílászáró szerkezetekről. A meglévő fa- és fémszerkezetű homlokzati üvegezett nyílászárók biztonságos és balesetmentes bontását, azon bontott anyagok konténeres elszállítását, és hulladéklerakóba történő elhelyezését, melyekre megrendelő nem tart igényt.

Új homlokzati nyílászáró szerkezetek műhelygyártását, építési helyszínre történő leszállítását. A nyílászáró szerkezetek szakszerű elhelyezését, rögzítését és beépítését, a beépítéshez szükséges segédanyagok biztosításával. Külső ablakpárkányok megbízhatóan vízmentes és szakszerű beépítését, belső ablakkönyöklők beépítését. A bukó-, nyíló-, és bukó-nyíló ablakszárnyakra, vagy azok tokszerkezetére fix UV álló szúnyogháló szerkezetek elhelyezését. A nyílászárók szükség szerinti takaróléc-vezését.

Építési terület eredeti állapotba történő helyreállítása, durva takarítás.

A megmaradó, már korábban cserélt nyílászárók cseréje nem része a feladatnak. A nyílászárók bontása során nagy figyelmet kell fordítani a környezet megóvására, a csempe, tapéta és a festett fal-felület minél kisebb mérvű sérülésével kell a fa- és fém nyílászárókat eltávolítani.

Az esetleges károkért a Vállalkozó teljes anyagi felelősséggel tartozik, és az okozott károkat köteles kijavítani. A kibontott szerkezeteket elkerített részen konténerben a munka és balesetvédelmi előírásokat betartva kell tárolni. Szükség esetén területfoglalási engedélyt kell kérni az önkormányzattól a konténertárolásra. Az üvegezett szerkezetek csak a szilárd burkolatú részekben tárolhatók! A kibontott nyílászárók átmenetileg sem támaszthatók a helyi növényzetnek és nem tárolhatók par-kosított területen!

A beépített termékeknek rendelkezni kell érvényes teljesítmény nyilatkozattal / gyártói ÉME engedéllyel.

A beépítésre kerülő szerkezetekkel szemben támasztott követelmények:

A.) 0,5 m²-nél nagyobb felületű PVC tok-és szárnyszerkezetű ablakokra vonatkozó minimális követelmény:

- Átlagos hőátbocsátási tényező (összetett szerkezet lévén az üvegezés és a tok- és szárnyszerkezet hőátbocsátási értékeiből számított komplett ablakra vonatkozó (U_w) érték): $U \leq 1,15 \text{ W/m}^2\text{K}$
- Légzárás: 3. osztály
- Vízzárás: 7A osztály
- Szélállóság: C3 osztály
- Mechanikai szilárdság: 2. osztály
- Ütésállóság: 1. osztály

B.) PVC tok-és szárnyszerkezetű nem üvegezett homlokzati ajtókra vonatkozó minimális követelmény:

- Hőátbocsátási tényező: $U \leq 1,45 \text{ W/m}^2\text{K}$
- Légzárás: 2. osztály
- Vízzárás: 2A osztály
- Szélállóság: C2 osztály
- Mechanikai szilárdság: 2. osztály
- Ütésállóság: 2. osztály

Egyes szerkezeti elemekkel szemben támasztott követelmények:

Tok- és szárnyszerkezetek:

- Hőhídmentes, színtartó, ütésálló PVC profilrendszer
- Legalább 6 légkamrás tok- és szárnyszerkezeti profil
- Legalább 70 mm tok- és szárnyszerkezeti profilvastagság műanyag profil
- Kívül – belül fehér RAL 9016.

Tömítógumi:

- Legalább kettős EPDM, vagy szilikon alapú tömítés.
- Szürke, fekete, vagy fehér színű tömítés

Üvegezés:

- Üvegvastagság legalább 4 mm, legalább külső oldalon Low-E bevonattal ellátott
- Többrétegű hőszigetelt kivitelű
- Hőszigetelő üvegezés hőátbocsátási tényezője (U_g) $\leq 1,0 \text{ W/m}^2\text{K}$.

Vasalatok:

- Több ponton záródó egykezes működésű rejtett vasalati rendszer
- Hibás működés gátlóval és mechanikus résszellőzővel felszerelt
- Korrózió gátló bevonattal ellátott

Külső párkány:

- RAL 9016 fehér színű vízorros UV álló műanyag párkány műanyag végzáróval, ragasztott és szükség esetén mechanikus rögzítéssel.
- A fokozott vízzárás érdekében a fal és tokcsatlakozásoknál UV álló szilikon tömítés alkalmazandó.
- Külső párkány méretét úgy kell meghatározni, hogy a jelenlegi falpanel külső síkján 16 cm vastag ragasztott EPS lemez hőszigetelés készül (teljes rétegvastagság 17 cm), melyet a

párkánynak 3 cm túlnyúlással kell takarnia, a hőszigetelés biztonságos vízzáró védelme érdekében.

Belső párkány:

- RAL 9016 fehér színű vízorros UV álló műanyag párkány műanyag végzáróval, ragasztott és szükség esetén mechanikus rögzítéssel.
- Falpanel belső síkját meghaladó 2 cm túlnyúlással alakítandó ki, számított beépítési szélesség legalább 20 cm.

Rögzítés:

- Mechanikus rögzítés önmetsző beépítőcsavarral a fogadószerkezethez (vasbeton pillér / vasbeton falpanel / téglafalazat) rögzítve.
- Csavarfej kamrába süllyesztve, furatfedő műanyag dugóval takarva.

Szigetelés, hézagtömítés:

- Poliuretán hab, az ablak kerülete mentén folytonos hézag kitöltéssel. Különös figyelemmel kell a beépítési faékek helyét és az alsó párkány fogadó alatti részt kitölteni.

Külső-belső takarás (szükség esetén):

- 2mm-es PVC síklemez 30-50-70-100 mm szélességben.
- Egyenetlen felületeknél 120 fokos szögben álló takarólemezzel
- A takaró profilok és a fal között a hézagot szilikon kihúzással kell megszüntetni, vagy tömítő gumis takaró profilt kell használni.

Szúnyogháló szerkezetek:

- RAL 9016 fehér színű szintartó ütésálló PVC profilból készült keret
- Sötét színű UV álló szúnyogháló szövet
- Minden nyitható, illetve buktatható ablakszárny, vagy ezek tokszerkezetére mechanikusan (de a későbbiek során bármikor roncsolásmentesen bontható módon) történő rögzítéssel felszerelve.

A kazánházi ajtó 1 db 900x900 mm NM-ű és a konyha felső szinti háromegységes (7 db) 2700x900 mm NM-ű nyílászáróinak bukó szárnyát motoros nyitással kell ellátni!

Az anyagminőségek és egyéb követelmények, figyelembe veendő szabványok, műszaki követelmények meghatározásával:

- MSZ 9333:2011 „Ablakok és külső bejárati ajtók alkalmazási előírásai”
- MSZ EN 14352-1:2006 „Ablakok és ajtók. Termékszabvány, teljesítőképességi jellemzők...”
- MSZ EN 1991-1-4 (EUROCODE) „Teljesítőképességi követelmények”
- 7/2006. (V. 24.) TNM rendelet „az épületek energetikai jellemzőinek meghatározásáról” 6.§ (5) bek. b) pontja értelmében a rendelet 5. melléklet I. részében foglalt követelmények

Minőségbiztosítási, munkavédelmi és biztonsági követelmények ismertetése.

- 1993. évi XCIII. törvény különös tekintettel az alábbi részletekre:
- Alapelvek: a létesítéssel kapcsolatos munkavédelmi előírások 2. § és 4. §; A törvény hatálya: 9. § (1. és 2.) szakasz; A biztonságos munkavégzés követelményeinek előírásai;
- Általános követelmények 18. §; A létesítés követelményei 19.-20. §; A munkavégzés tárgyi feltételei: 23. §, 25.-28. §, 30. §; A munkafolyamatra vonatkozó előírások: 42. §.
- 5/1993. (XII. 26.) MüM. végrehajtási rendelet; és annak 1. Sz. melléklete;
- 2/1986. (II. 27.) ÉVM. sz. rendelet az Országos Építésügyi Szabályzat közzétételéről, az 1/1990 (I. 16.) KÖHÉM módosító rendelettel való módosítással.
- 1/1992 (I. 6.) KTM rendelet az OÉSZ közzétételéről szóló 2/1986 (II. 27.) rend., és az azt módosító 1/1990 KÖHÉM módosító rendelet módosításáról.


- 2/1981. (II. 7.) EÜM. sz. rendelet a munkavédelem általános egészségügyi követelményeiről
- 4/1984. (I. 23.) EÜM. sz. rendelet a zaj és rezgésterhelési határértékek megállapításáról.
- 5/1986. (VIII. 10.) EÜM. sz. rendelet a légszennyező anyagok, a levegőminőségi határértékek és a légszennyezettség mérésére vonatkozó szabályok megállapításáról.

Marcali, 2017. július



Arany Attila
É 14-0121

Földszinti alaprajz

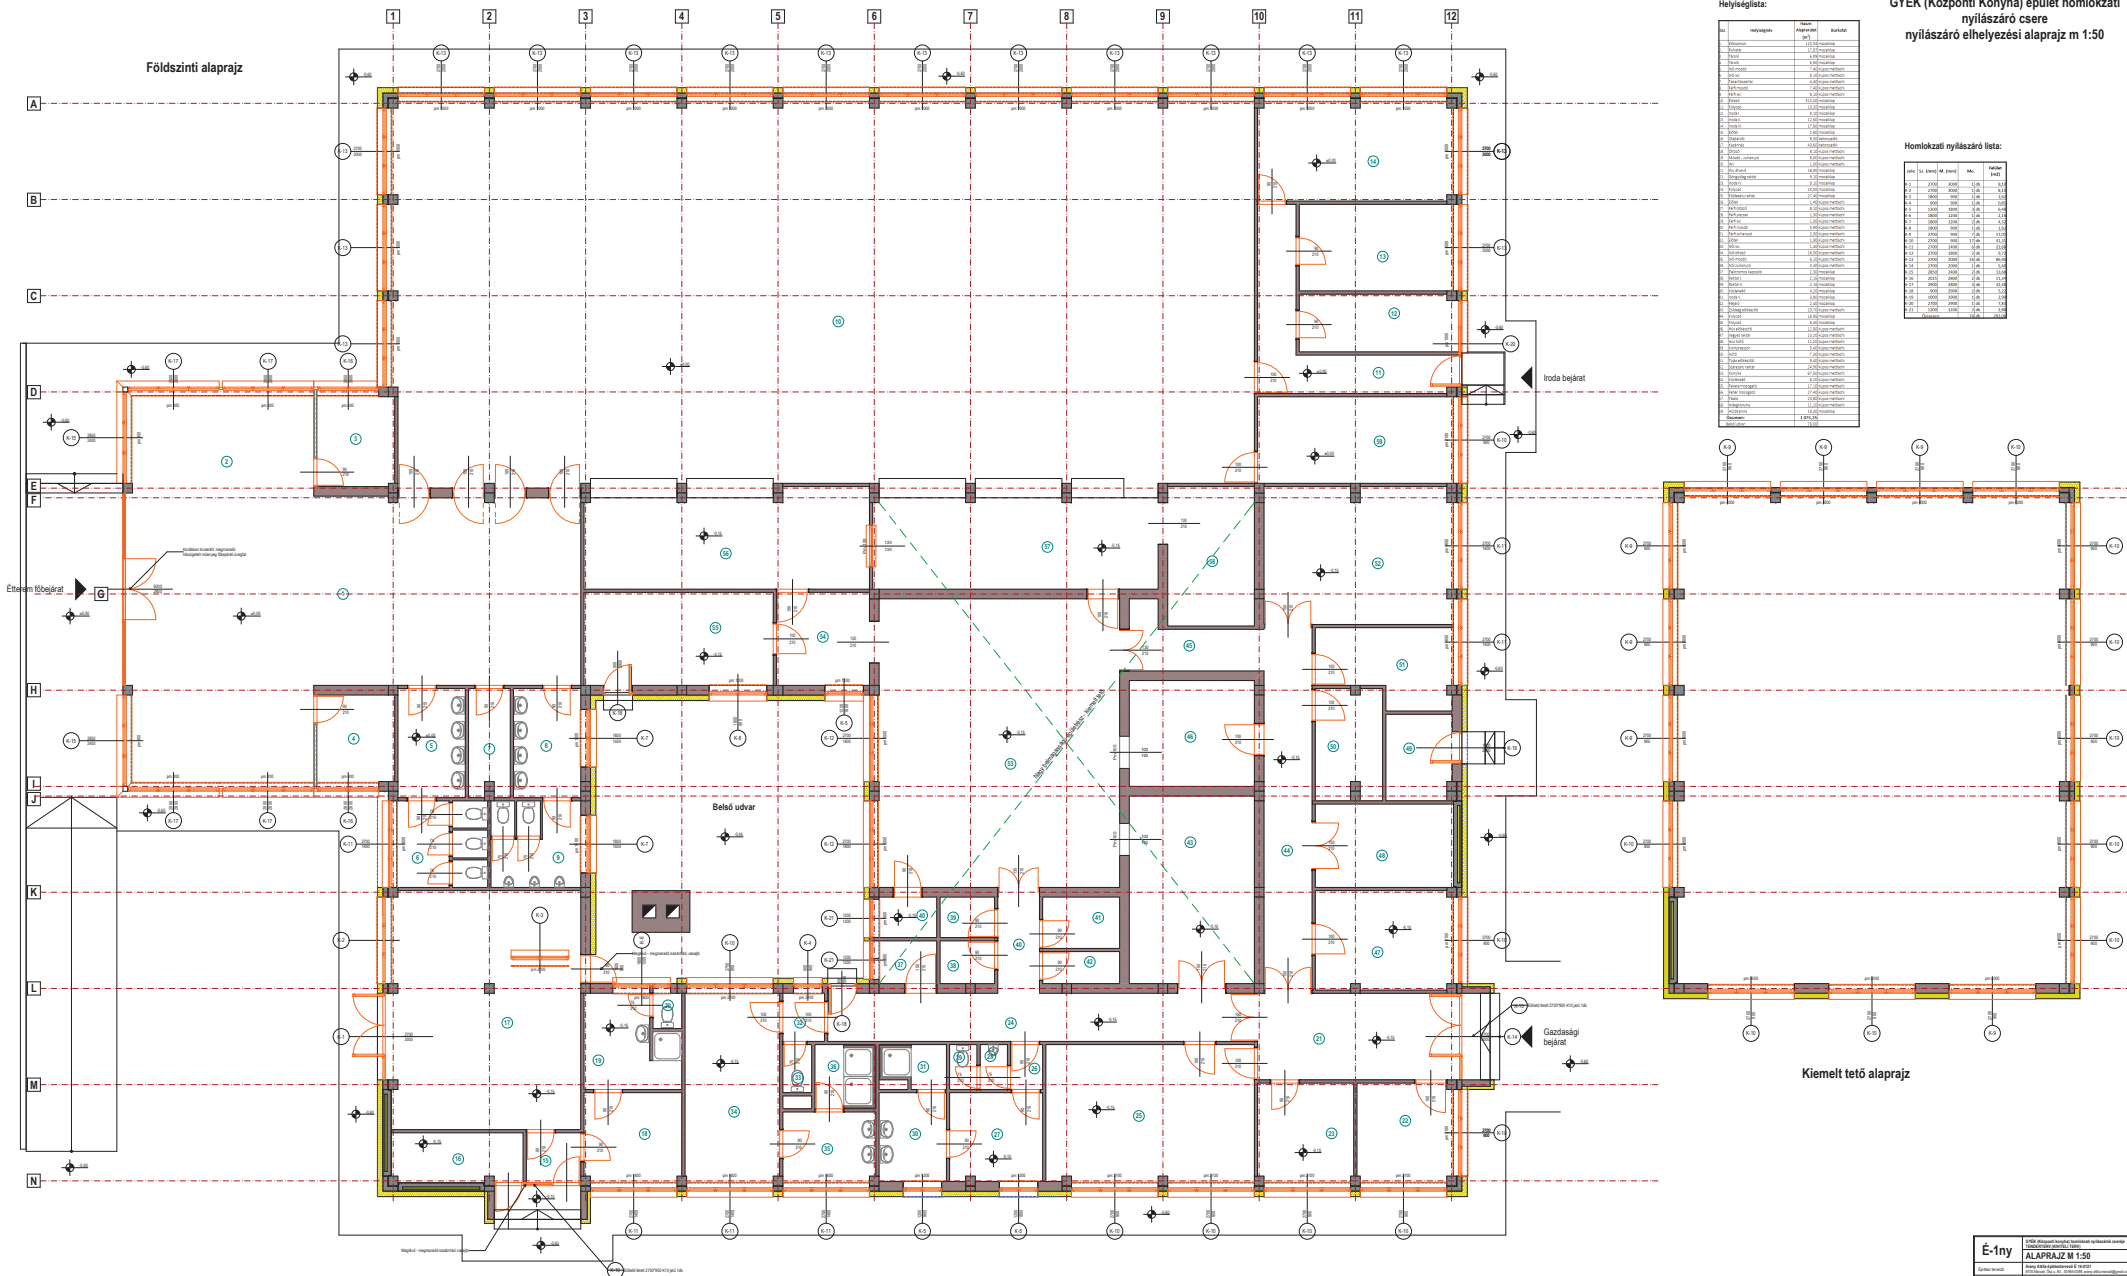

Helyiséglista:


GYÉK (Központi Konyha) épület homlokzati
nyílászáró csere
nyílászáró elhelyezési alaprajz m 1:50

Homlokzati nyílászáró lista:


Kiemelt tétő alaprajz

Nyílászáró konszignáció

Marcali Központi Konyha korszerűsítése


TOP-1.1.3-15-SO1-2016-00002

azonosítószámú fejlesztés


homlokzati nyílászáró cseréjének

építés-kivitelezési munkáihoz

Nézetrajz

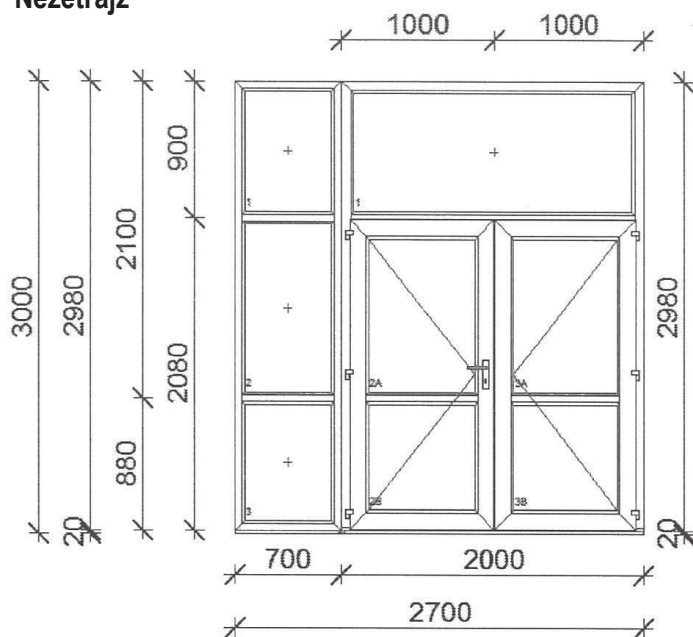

Alaprajz

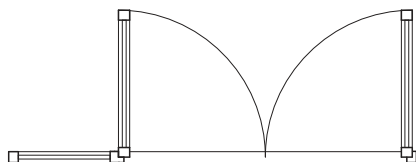

K-1

Neve: Kazánház ajtó fix oldal- és felülvilágítóval

Szerkezeti kialakítása:

Tokosztott szerkezet, fix oldalvilágító alul stadúr panellel, tokosztott szerkezet, közepén felnyíló bejárati ajtó alul stadúr panellel + fix felülvilágító

Minimális követelmény:

Légzárás: 2. osztály

Vízzárás: 2A osztály

Szélállóóság: C2 osztály

Mechanikai szilárdság: 2. osztály

Útésállóóság: 2. osztály

Hőátbocsátás: 1,15 W/m²K


Névleges szélesség: 2700 mm

Névleges magasság: 3000 mm


Parapet magasság: 0 mm

Mennyiség 1 db

Nézetrajz

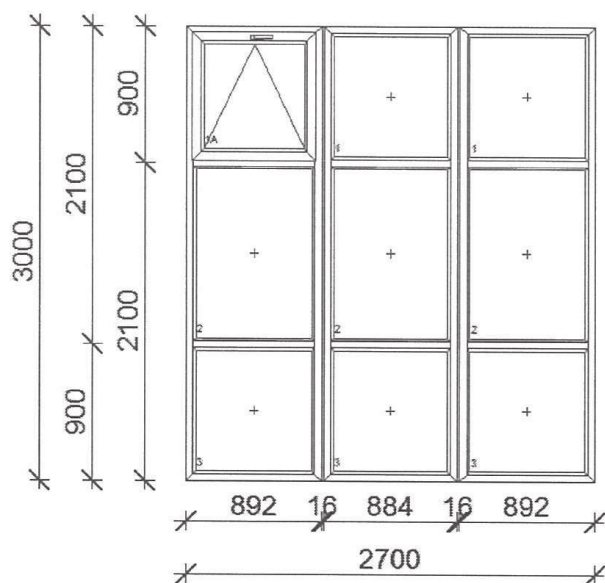

Alaprajz

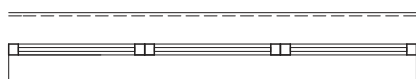

K-2

Neve: Kazánházi üvegfal

Szerkezeti kialakítása:

Bukó ablak + fix ablak alul stadúr panellel, bukó ablak motoros opcióval, tokosztott szerkezet, fix oldalvilágító alul stadúr panellel, tokosztott szerkezet, fix oldalvilágító alul stadúr panellel

Minimális követelmény:

Légzárás: 3. osztály

Vízzárás: 7A osztály

Szélállóóság: C3 osztály

Mechanikai szilárdság: 2. osztály

Útésállóóság: 1. osztály

Hőátbocsátás: 1,15 W/m²K

Névleges szélesség: 2700 mm


Névleges magasság: 3000 mm

Parapet magasság: 0 mm

Mennyiség 1 db

Nézetrajz

K-3

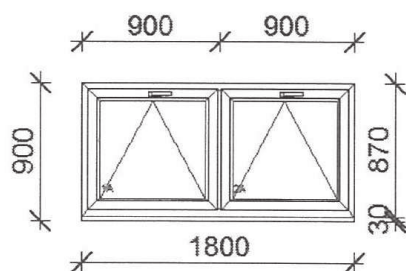

Neve: Bukó ablak

Szerkezeti kialakítása:

Tokosztott szerkezet, bukó ablak + bukó ablak

Minimális követelmény:

Légzárás: 3. osztály

Vízzárás: 7A osztály

Szélállóóság: C3 osztály

Mechanikai szilárdság: 2. osztály

Ütésállóóság: 1. osztály

Hőátbocsátás: 1,15 W/m²K


Névleges szélesség: 1800 mm

Névleges magasság: 900 mm

Parapet magasság: 2100 mm


Mennyiség 1 db

Alaprajz

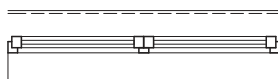

Nézetrajz

K-4

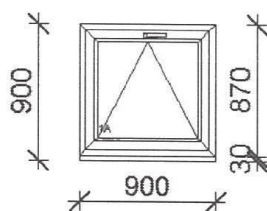

Neve: Bukó ablak

Szerkezeti kialakítása:

Bukó ablak + fix ablak alul stadúr panellel, bukó ablak motoros opcióval, tokosztott szerkezet, fix oldalvilágító alul stadúr panellel, tokosztott szerkezet fix oldalvilágító alul stadúr panellel

Minimális követelmény:

Légzárás: 3. osztály

Vízzárás: 7A osztály

Szélállóóság: C3 osztály

Mechanikai szilárdság: 2. osztály

Ütésállóóság: 1. osztály

Hőátbocsátás: 1,15 W/m²K


Névleges szélesség: 900 mm

Névleges magasság: 900 mm

Parapet magasság: 2100 mm


Mennyiség 1 db

Alaprajz

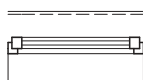

Nézetrajz

K-5

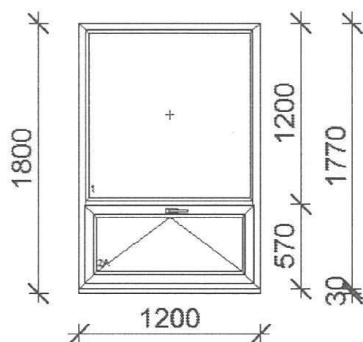

Neve: Bukó + fix ablak

Szerkezeti kialakítása:

Tokosztott szerkezet, bukó ablak + fix ablak

Minimális követelmény:

Légzárás: 3. osztály

Vízzárás: 7A osztály

Szélállóóság: C3 osztály

Mechanikai szilárdság: 2. osztály

Ütésállóóság: 1. osztály

Hőátbocsátás: 1,15 W/m²K


Névleges szélesség: 1200 mm

Névleges magasság: 1800 mm

Parapet magasság: 1200 mm


Mennyiség 3 db

Alaprajz

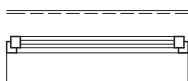

Nézetrajz

K-6

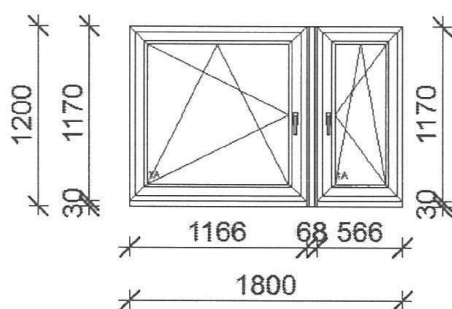

Neve: Bukó-nyíló dupla ablak

Szerkezeti kialakítása:

Tokosztott szerkezet, bukó-nyíló ablak bal, toktoldó, bukó-nyíló ablak jobb

Minimális követelmény:

Légzárás: 3. osztály

Vízzárás: 7A osztály

Szélállóóság: C3 osztály

Mechanikai szilárdság: 2. osztály

Ütésállóóság: 1. osztály

Hőátbocsátás: 1,15 W/m²K


Névleges szélesség: 1800 mm

Névleges magasság: 1200 mm


Parapet magasság: 1800 mm

Mennyiség 1 db

Alaprajz

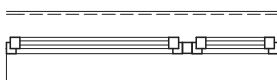

Nézetrajz

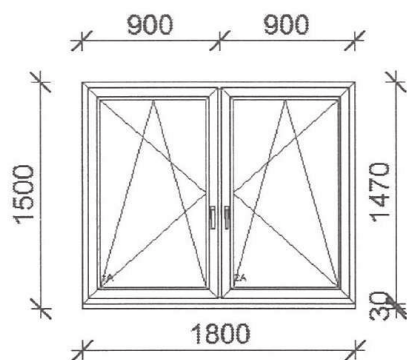

K-7

Neve: Bukó-nyíló ablak dupla

Szerkezeti kialakítása:

Tokosztott szerkezet, bukó-nyíló bal, bukó-nyíló jobb

Minimális követelmény:

Légzárás: 3. osztály

Vízzárás: 7A osztály

Szélállóóság: C3 osztály

Mechanikai szilárdság: 2. osztály

Ütésállóóság: 1. osztály

Hőátbocsátás: 1,15 W/m²K


Névleges szélesség: 1800 mm

Névleges magasság: 1500 mm


Parapet magasság: 1500 mm

Mennyiség 2 db

Alaprajz

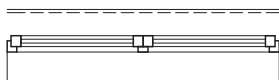

Nézetrajz

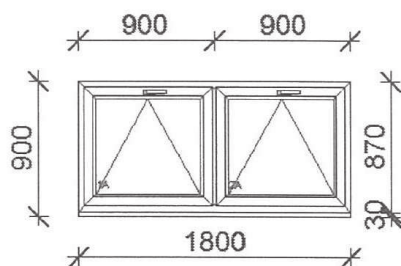

K-8

Neve: Bukó dupla ablak

Szerkezeti kialakítása:

Tokosztott szerkezet, bukó ablak, bukó ablak

Minimális követelmény:

Légzárás: 3. osztály

Vízzárás: 7A osztály

Szélállóóság: C3 osztály

Mechanikai szilárdság: 2. osztály

Ütésállóóság: 1. osztály

Hőátbocsátás: 1,15 W/m²K


Névleges szélesség: 1800 mm

Névleges magasság: 900 mm


Parapet magasság: 2100 mm

Mennyiség 1 db

Alaprajz

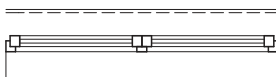

Nézetrajz

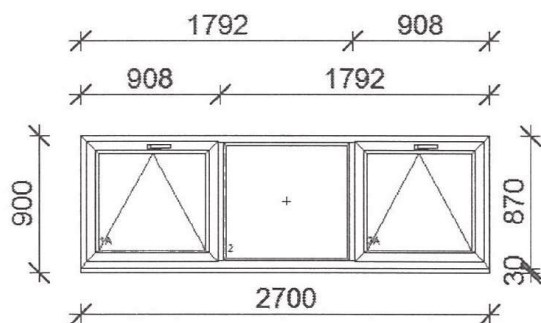

K-9

Neve: Bukó-nyíló ablak hármas

Szerkezeti kialakítása:

Tokosztott szerkezet, bukó ablak + fix ablak + bukó ablak motoros opcióval

Minimális követelmény:

Légzárás: 3. osztály

Vízzárás: 7A osztály

Szélállóág: C3 osztály

Mechanikai szilárdság: 2. osztály

Útésállóág: 1. osztály

Hőátbocsátás: 1,15 W/m²K

Névleges szélesség: 2700 mm

Névleges magasság: 900 mm


Parapet magasság: 4000 mm

Mennyiség 7 db

Alaprajz



Nézetrajz

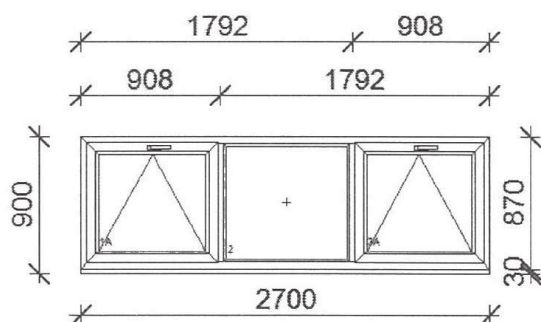

K-10

Neve: Bukó-nyíló ablak hármas

Szerkezeti kialakítása:

Tokosztott szerkezet, bukó ablak + fix ablak + bukó ablak

Minimális követelmény:

Légzárás: 3. osztály

Vízzárás: 7A osztály

Szélállóág: C3 osztály

Mechanikai szilárdság: 2. osztály

Útésállóág: 1. osztály

Hőátbocsátás: 1,15 W/m²K

Névleges szélesség: 2700 mm

Névleges magasság: 900 mm


Parapet magasság: 4000 mm

Mennyiség 17 db

Alaprajz



Nézetrajz

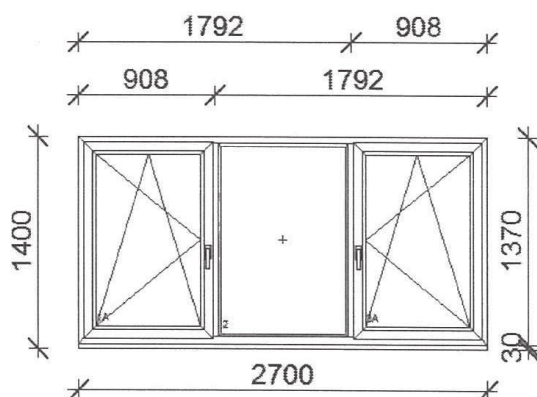

K-11

Neve: Bukó-nyíló ablak hármas

Szerkezeti kialakítása:

Tokosztott szerkezet, bukó-nyíló ablak bal + fix ablak + bukó-nyíló ablak jobb

Minimális követelmény:

Légzárás: 3. osztály

Vízzárás: 7A osztály

Szélállóóság: C3 osztály

Mechanikai szilárdság: 2. osztály

Ütésállóóság: 1. osztály

Hőátbocsátás: 1,15 W/m²K

Névleges szélesség: 2700 mm

Névleges magasság: 1400 mm


Parapet magasság: 1600 mm

Mennyiség 6 db

Alaprajz



Nézetrajz

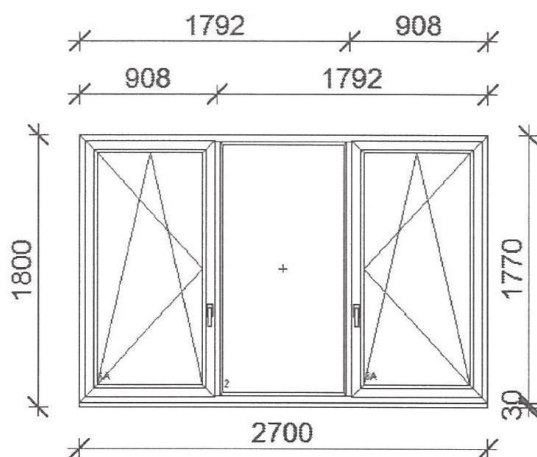

K-12

Neve: Bukó-nyíló ablak hármas

Szerkezeti kialakítása:

Tokosztott szerkezet, bukó-nyíló ablak bal + fix ablak + bukó-nyíló ablak jobb

Minimális követelmény:

Légzárás: 3. osztály

Vízzárás: 7A osztály

Szélállóóság: C3 osztály

Mechanikai szilárdság: 2. osztály

Ütésállóóság: 1. osztály

Hőátbocsátás: 1,15 W/m²K

Névleges szélesség: 2700 mm

Névleges magasság: 1800 mm


Parapet magasság: 1200 mm

Mennyiség 2 db

Alaprajz



Nézetrajz

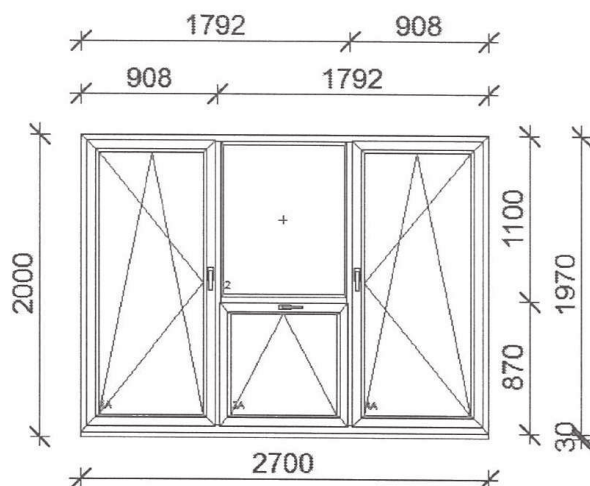

K-13

Neve: Bukó-nyíló ablak négyes (éttermi ablakok)

Szerkezeti kialakítása:

Tokosztott szerkezet, bukó-nyíló ablak bal + fix ablak + bukó-nyíló ablak alsó + bukó-nyíló ablak jobb

Minimális követelmény:

Légzárás: 3. osztály

Vízzárás: 7A osztály

Szélállóóság: C3 osztály

Mechanikai szilárdság: 2. osztály

Útésállóóság: 1. osztály

Hőátbocsátás: 1,15 W/m²K

Névleges szélesség: 2700 mm

Névleges magasság: 2000 mm


Parapet magasság: 1000 mm

Mennyiség 16 db

Alaprajz



Nézetrajz

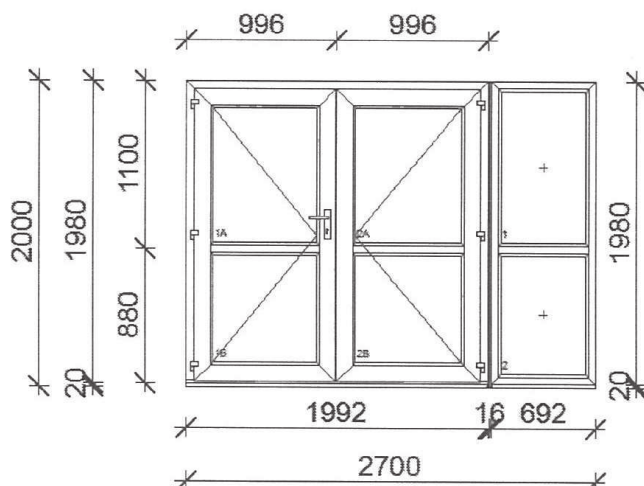

K-14

Neve: Gazdasági bejárat ajtó fix oldalvilágítóval

Szerkezeti kialakítása:

Tokosztott szerkezet, fix oldalvilágító alul stadúr penellel, tokosztott szerkezet, középen felnyíló bejárat ajtó alul stadúr panellel

Minimális követelmény:

Légzárás: 2. osztály

Vízzárás: 2A osztály

Szélállóóság: C2 osztály

Mechanikai szilárdság: 2. osztály

Útésállóóság: 2. osztály

Hőátbocsátás: 1,15 W/m²K


Névleges szélesség: 2700 mm

Névleges magasság: 2000 mm


Parapet magasság: 0 mm

Mennyiség 1 db

Alaprajz

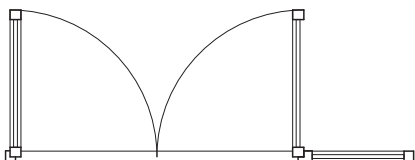

Nézetrajz

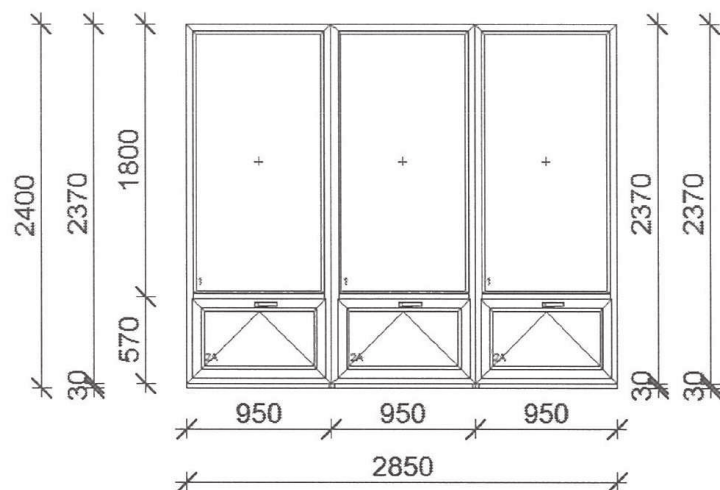

K-15

Neve: Bukó + fix ablak hármas

Szerkezeti kialakítása:

Tokosztott szerkezet, fix ablak + alul bukó ablak, tokosztott szerkezet, fix ablak + alul bukó ablak, tokosztott szerkezet, fix ablak + alul bukó ablak

Minimális követelmény:

Légzárás: 3. osztály

Vízzárás: 7A osztály

Szélállóóság: C3 osztály

Mechanikai szilárdság: 2. osztály

Útésállóóság: 1. osztály

Hőátbocsátás: 1,15 W/m²K

Névleges szélesség: 2850 mm

Névleges magasság: 2400 mm


Parapet magasság: 400 mm

Mennyiség 2 db

Alaprajz



Nézetrajz

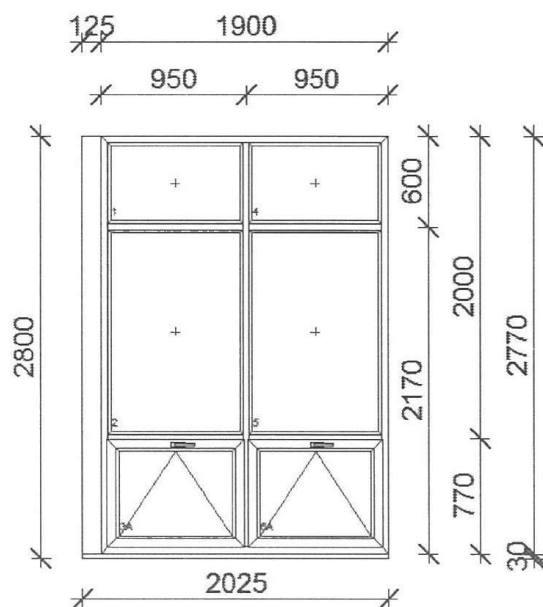

K-16

Neve: Bukó + fix ablak kettes

Szerkezeti kialakítása:

Fix ablak felül stadúr panel + bukó ablak alul, tokosztott szerkezet, fix ablak felül stadúr panel + bukó ablak alul

Minimális követelmény:

Légzárás: 3. osztály

Vízzárás: 7A osztály

Szélállóóság: C3 osztály

Mechanikai szilárdság: 2. osztály

Útésállóóság: 1. osztály

Hőátbocsátás: 1,15 W/m²K


Névleges szélesség: 2025 mm

Névleges magasság: 2800 mm

Parapet magasság: 400 mm


Mennyiség 2 db

Alaprajz

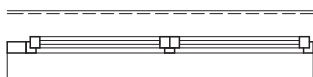

Nézetrajz

K-17

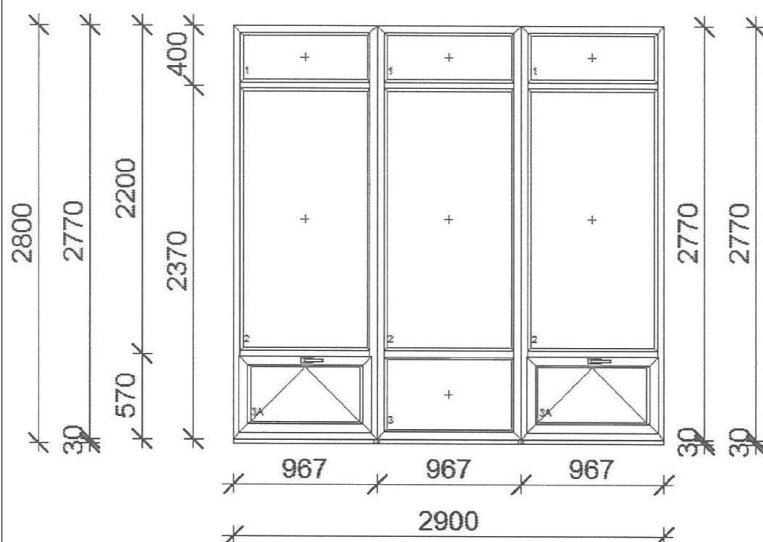

Neve: Bukó + fix ablak hármas

Szerkezeti kialakítása:

Tokosztott szerkezet, fix ablak + alul bukó ablak, tokosztott szerkezet, fix ablak, tokosztott szerkezet, fix ablak + alul bukó ablak

Minimális követelmény:

Légzárás: 3. osztály

Vízzárás: 7A osztály

Szélállóóság: C3 osztály

Mechanikai szilárdság: 2. osztály

Ütésállóóság: 1. osztály

Hőátbocsátás: 1,15 W/m²K

Névleges szélesség: 2900 mm

Névleges magasság: 2800 mm

Parapet magasság: 400 mm


Mennyiség 4 db

Alaprajz



Nézetrajz

K-18

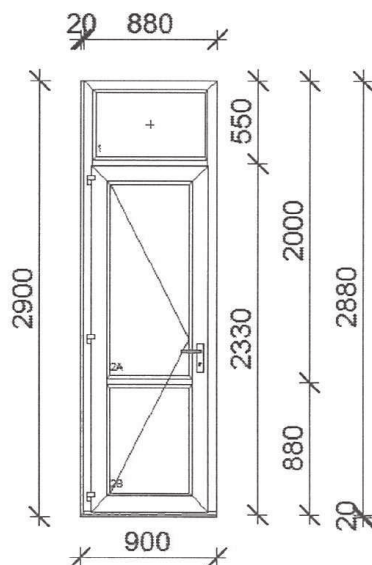

Neve: Fix felülvilágító ajtó

Szerkezeti kialakítása:

Befelénylő bejárati ajtó / bal stadúr betétekkel + fix felülvilágító

Minimális követelmény:

Légzárás: 2. osztály

Vízzárás: 2A osztály

Szélállóóság: C2 osztály

Mechanikai szilárdság: 2. osztály

Ütésállóóság: 2. osztály

Hőátbocsátás: 1,15 W/m²K


Névleges szélesség: 900 mm

Névleges magasság: 2900 mm

Parapet magasság: 0 mm


Mennyiség 2 db

Alaprajz

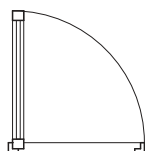

Nézetrajz

K-19

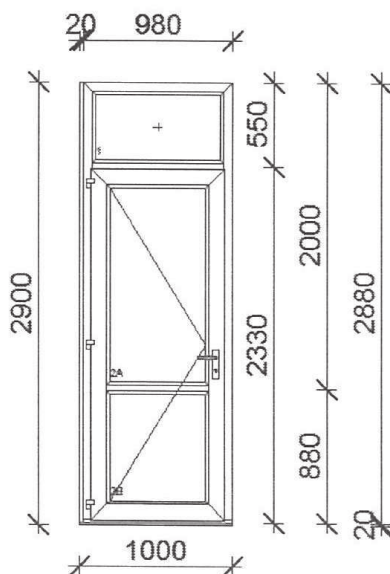

Neve: Fix felülvilágító ajtó

Szerkezeti kialakítása:

Befelénylő bejárati ajtó / bal oldal betétekkel + fix felülvilágító

Minimális követelmény:

Légzárás: 2. osztály

Vízzárás: 2A osztály

Szélálló: C2 osztály

Mechanikai szilárdság: 2. osztály

Ütésálló: 2. osztály

Hőátbocsátás: 1,15 W/m²K


Névleges szélesség: 1000 mm

Névleges magasság: 2900 mm

Parapet magasság: 0 mm


Mennyiség 1 db

Alaprajz

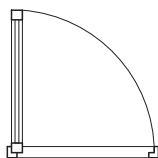

Nézetrajz

K-20

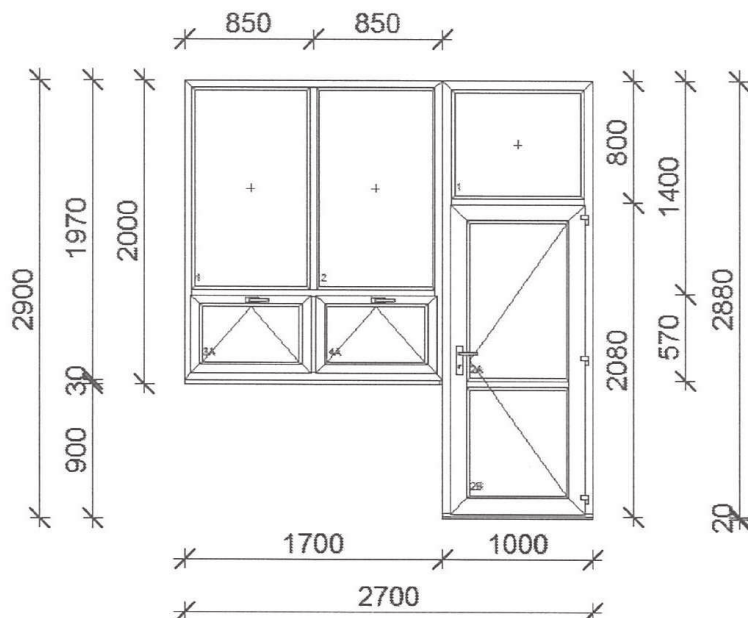

Neve: Kétszárnyú ablak egybeépített ajtóval

Szerkezeti kialakítása:

Befelénylő bejárati ajtó / bal oldal betétekkel + fix felülvilágító, toktoldóval melléépített felül fix, alul bukó ablak, toktolt szerkezet, felül fix, alul bukó ablak

Minimális követelmény:

Ajtó:

Légzárás: 2. osztály

Vízzárás: 2A osztály

Szélálló: C2 osztály

Mechanikai szilárdság: 2. osztály

Ütésálló: 2. osztály

Hőátbocsátás: 1,15 W/m²K

Ablak:

Légzárás: 3. osztály

Vízzárás: 7A osztály

Szélálló: C3 osztály

Mechanikai szilárdság: 2. osztály

Ütésálló: 1. osztály

Hőátbocsátás: 1,15 W/m²K


Névleges szélesség: 2700 mm

Névleges magasság: 2900 mm


Parapet magasság: 900 mm, 0 mm

Mennyiség 1 db

Alaprajz

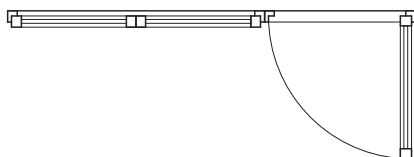

Nézetrajz

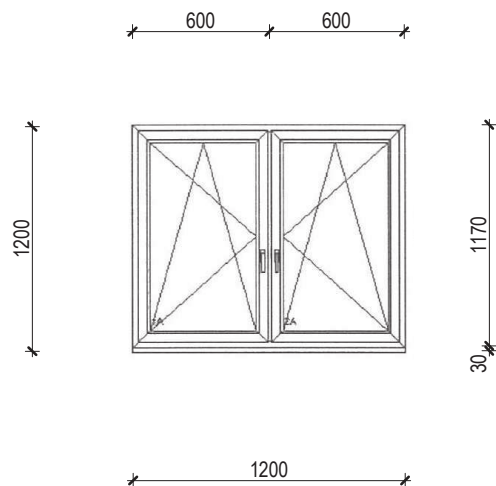

Neve: Bukó-nyíló ablak dupla

Szerkezeti kialakítása:

Tokosztott szerkezet, bukó-nyíló bal, bukó-nyíló jobb

Minimális követelmény:

Légzárás: 3. osztály

Vízzárás: 7A osztály

Szélállóóság: C3 osztály

Mechanikai szilárdság: 2. osztály

Útésállóóság: 1. osztály

Hőátbocsátás: 1,15 W/m²K


Névleges szélesség: 1200 mm

Névleges magasság: 1200 mm

Parapet magasság: 900 mm

Mennyiség 2 db

Alaprajz

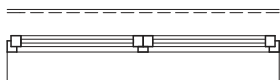




SOMOGY MEGYEI
KORMÁNYHIVATAL

MARCALI JÁRÁSI HIVATAL

ÉPÍTÉSÜGYI HIVATALA

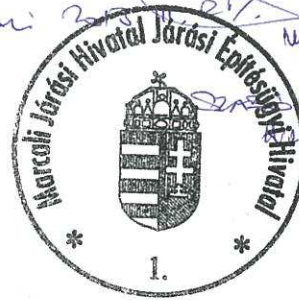

Ügyiratszám: SO-00D/EH/9-7/2013.
ÉTDR azonosító: 201300025740
Iratazonosító: IR-000075364/2013

Tárgy: Marcali Város Önkormányzata 8700
Marcali, Rákóczi Ferenc u. 11.
kérelme a Marcali, Marczali Henrik
u. 8. szám alatti ingatlanon találha-
tó Gyermekélelmezési Központ
homlokzatfelújítása és nyílászárók
cseréje ügyében

V é g z é s

A Marcali Város Önkormányzata 8700 Marcali, Rákóczi Ferenc utca 11. /törzsszám: 15731436, képviseli: dr. Sütő László polgármester, adószáma: 15731436-2-14./ kérelme alapján folyamatban lévő – Marcali, Marczali Henrik utca 8. számú, 1600/1. hrsz.-ú ingatlan alatti

Gyermekélelmezési Központ homlokzat-felújítása, utólagos hőszigetelése és nyílászárók cseréje

építési engedélyezése ügyében

az engedélyezési eljárást

m e g s z ü n t e t e m.

Eljárásomban a 2004. évi CXL. törvény 155-156 §. alapján egyéb költség az eljárás során nem merült fel, ezért az eljárási költség viseléséről nem rendelkeztem.

Ezen végzés ellen a kézbesítéstől számított 15 napon belül a Somogy Megyei Kormányhivatal Építésügyi és Örökségvédelmi Hivatalához címzett, (7400 Kaposvár Csokonai utca 3. szám) de hivatalomnál 2 példányban benyújtandó 3 000.- Ft illetékbélyeggel ellátott fellebbezéssel lehet élni.

Egyben tájékoztatom, hogy a fellebbezésnek elektronikus úton történő benyújtására az építésügyi hatósági engedélyezési eljárást támogató elektronikus dokumentációs rendszer (ÉTDR) rendszeren belül is lehetősége van.

I n d o k o l á s

Marcali Város Önkormányzata 8700 Marcali, Rákóczi Ferenc utca 11. építési engedély kérelmet nyújtott be a tulajdonát képező, az ingatlanügyi nyilvántartásban a marcali 1600/1. helyrajzi



számon szereplő, a valóságban Marcaliban, a Marczali Henrik utca 8. szám alatt lévő Gyermekélelmezési Központ *homlokzat-felújítási, utólagos hőszigetelési munkák és nyílászáró cserék* engedélyezése ügyében. Kérelméhez utólag csatolta a Somogy Megyei Kormányhivatal Építésügyi és Örökségvédelmi Hivatalának SOD/12/202-2/2013. számú végzését, melyben a Hivatal megállapította a Marcali Közös Önkormányzati Hivatal Jegyzőjének eljárásból történő kizárását,

A tényállás tisztázása érdekében belföldi jogsegély kérésével beszereztem az építéssel érintett ingatlan tulajdoni lapmásolatát, valamint az ingatlant és környezetét érintő településrendezési eszközöket.

A formai és tartalmi vizsgálata során megállapítottam, hogy a tervezett építési tevékenység a hatályos építésügyi szabályok alapján **hatósági engedélyhez nem kötött**.

Az építésügyi és építésfelügyeleti hatósági eljárásokról és ellenőrzésekről, valamint az építésügyi hatósági szolgáltatásról szóló 312/2012. (XI. 8.) Korm. rendelet 17. § (1) bekezdés szerint az *építési tevékenység végzésére – az 1. számú mellékletben felsoroltak kivételével – jogszabályban meghatározott építésügyi hatóságtól építési engedélyt kell kérni*. A melléklet 2. pontja alapján a meglévő építmény utólagos hőszigetelése, homlokzati nyílászáró – áthidalóját nem érintő – cseréje, a homlokzattfelület színezése, a homlokzat felületképzésének megváltoztatása **építési engedély nélkül végezhető építési tevékenység**.

A közigazgatási eljárás és szolgáltatás általános szabályairól szóló, többször módosított, 2004. évi CXL. törvény (továbbiakban Ket.) 30. § a. pontja szerint *a hatóság az eljárást érdemi vizsgálat nélkül megszüntetheti, ha az eljárásra a hatóságnak nincs joghatósága*.

Mivel a kérelem ügyében hatósági jogköröm nincs az eljárást megszüntettem.

A jogorvoslati lehetőségre történő utalás a közigazgatási hatósági eljárás és szolgáltatás általános szabályairól szóló 2004. évi CXL. törvény (KET) 98. § (3) bekezdésén c. pont valamint a 107. § (2) bekezdésén, valamint az építésügyi és építésfelügyeleti hatóságok kijelöléséről és működési feltételeiről szóló –többször módosított – 343/2006. (XII. 23.) Korm. rendelet 1. § (5) bekezdésén alapul

A költségek viseléséről a KET 158.§-a alapján rendelkeztem.

Határozatom a fenti jogszabályok rendelkezésein alapul.

Marcali, 2013. március 27.

Szabó István
hivatalvezető