


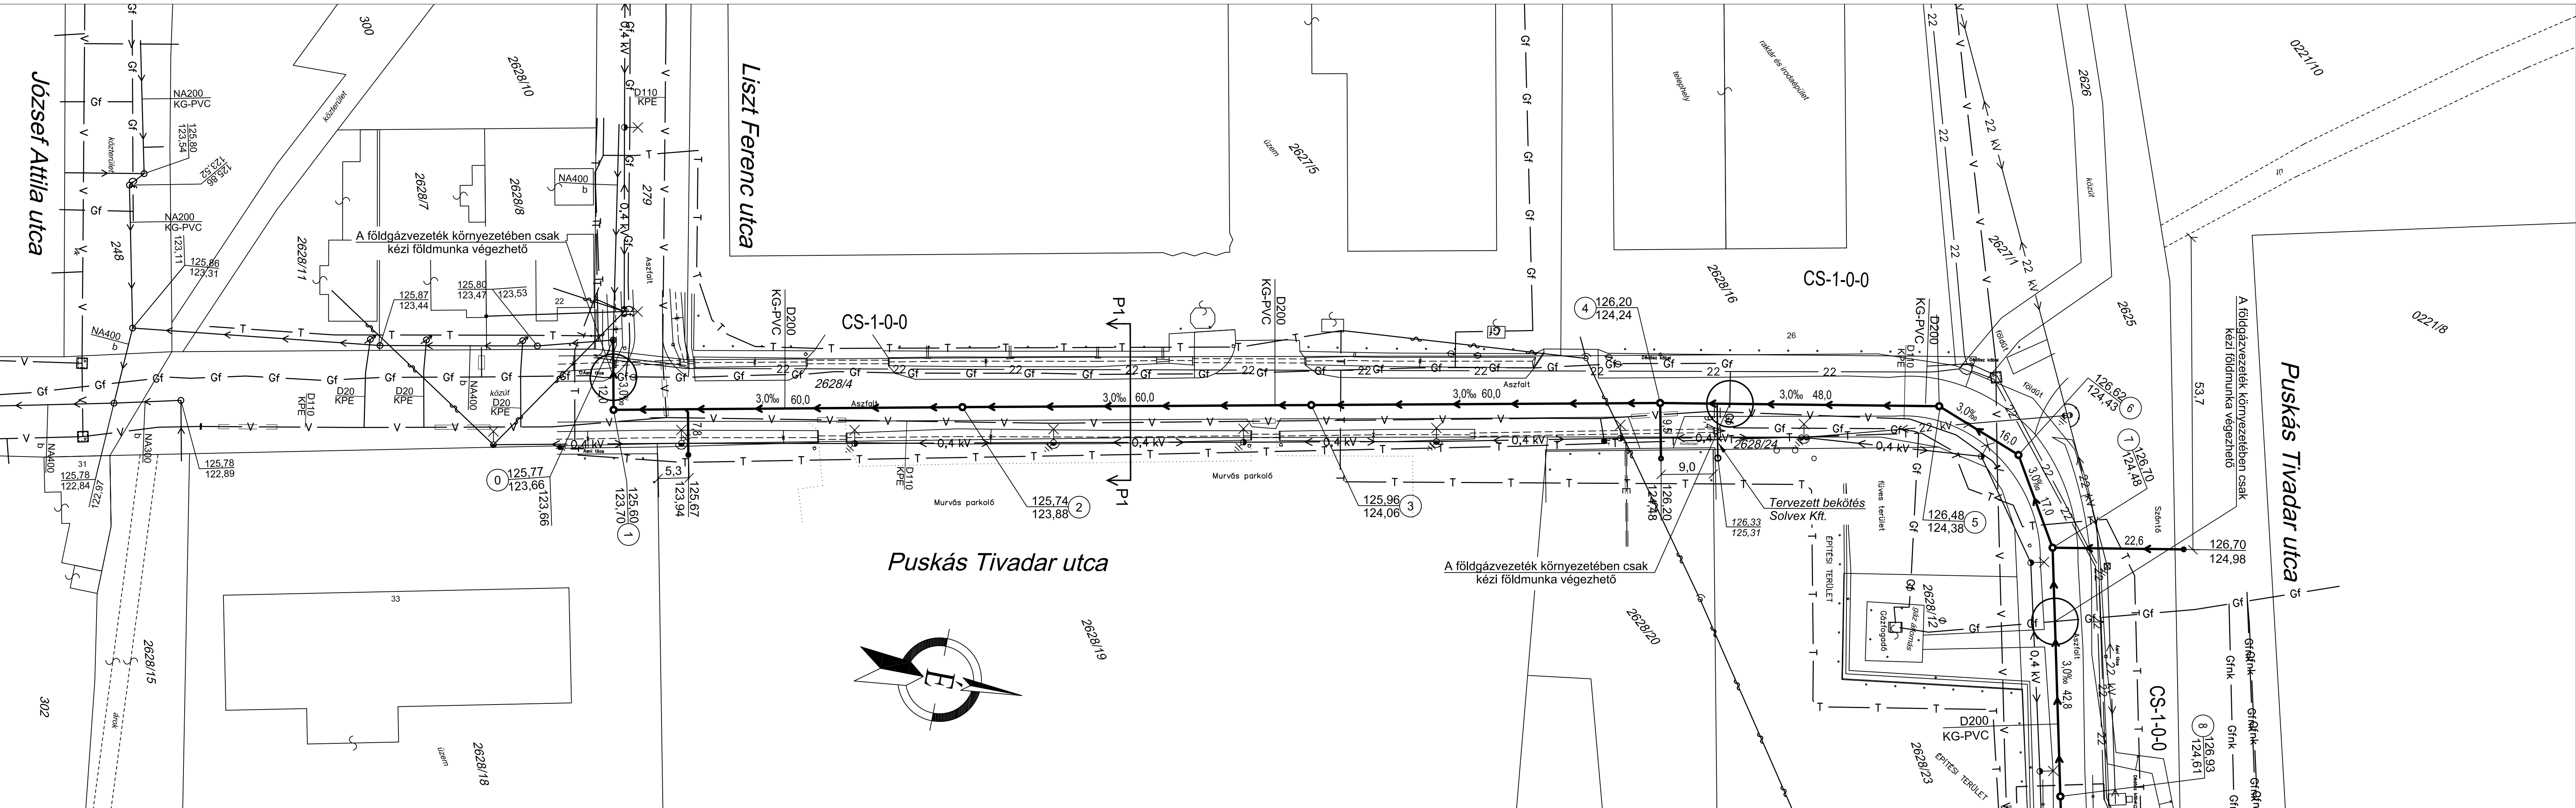

Jelmagyarázat

Vezetékek	Meglévő	Tervezett
Gravitációs csatorna	→	→
Nyomott csatorna	→	→
Vízvezeték	V	V
Védőcső	—	—
Kisnyomású gázvezeték	Gf	Gf
Középnnyomású gázvezeték	Gf nk	Gf nk
Elektromos földkábel	E	E
0,4kV-os légvezeték	← 0,4 kV →	← 0,4 kV →
22kV-os földkábel	22	22
22kV-os légvezeték	← 22 kV →	← 22 kV →
Távvezetési földkábel	T	T
Távvezetési légvezeték	~	~

Megj.: A tervezett vezetékek kitézési adatait a 52198_VK_0601rajzszerű terv tartalmazza.
Az adatszolgáltatás bizonytalansága miatt, a vezetékek közelében kizárólag kézi földmunka végezhető.

Javítás MÁV és E-on jóváhagyása szerint

ÚT-,VASÚTTERVEZŐ ZÁRTKÖRŰEN MŰKÖDŐ RÉSZVÉNYTÁRSASÁG			
1117 Budapest, Dombóvári út 17-19. Telefon: 371-4000 Fax: 206-3914 E-mail cím: 505@uvaterv.hu 505. Iroda			
Megrendelő:	Dunántúli Regionális Vízmű Zrt. 8601 Siófok, Tanácsház u. 7.	Dátum:	2013. február
Tervdokumentáció megnevezése:	Tervezésekre vonatkozó keretmegállapodás 1.rész Tervezési szolgáltatás beszerzése - MARCALI	Tervszám:	52198/01/505
Tervfázis:	KIVITELI TERV	Rajzszám:	52198_VK_0305/M
Szakterv megnevezése:	VÍZELLÁTÁS - CSATORNÁZÁS	Méretarány:	M=1:500
Tervrészlet:	Helyszínrajz 5.1.- Puskás Tivadar utca	Rajzméret:	0,33m ²
Felelős tervező:	Farkasné Görbicz Judit 01-2121	Szoftver:	AutoCAD 2012
Tervező:	Kovács Péter	Fájlnev:	00_VK_05_HE.dwg
Szerkesztő:	Kovács Péter	Iratoldal:	
Ellenőrző:	Szécsényiné Tar Mária 01-0929	Felelős tervező e-mail címe:	gorbicz@uvaterv.hu
Irodavezető:	Szakági igazgató:	Vezérigazgató-h:	
Szécsényiné Tar Mária 01-0929		Törő Gyula 01-2428	
Tervjel:	00_VK_05_HE		
Ez a terv az UVATERV ZRt. szellemi tulajdona, amelynek védelmét jogszabály biztosítja.			