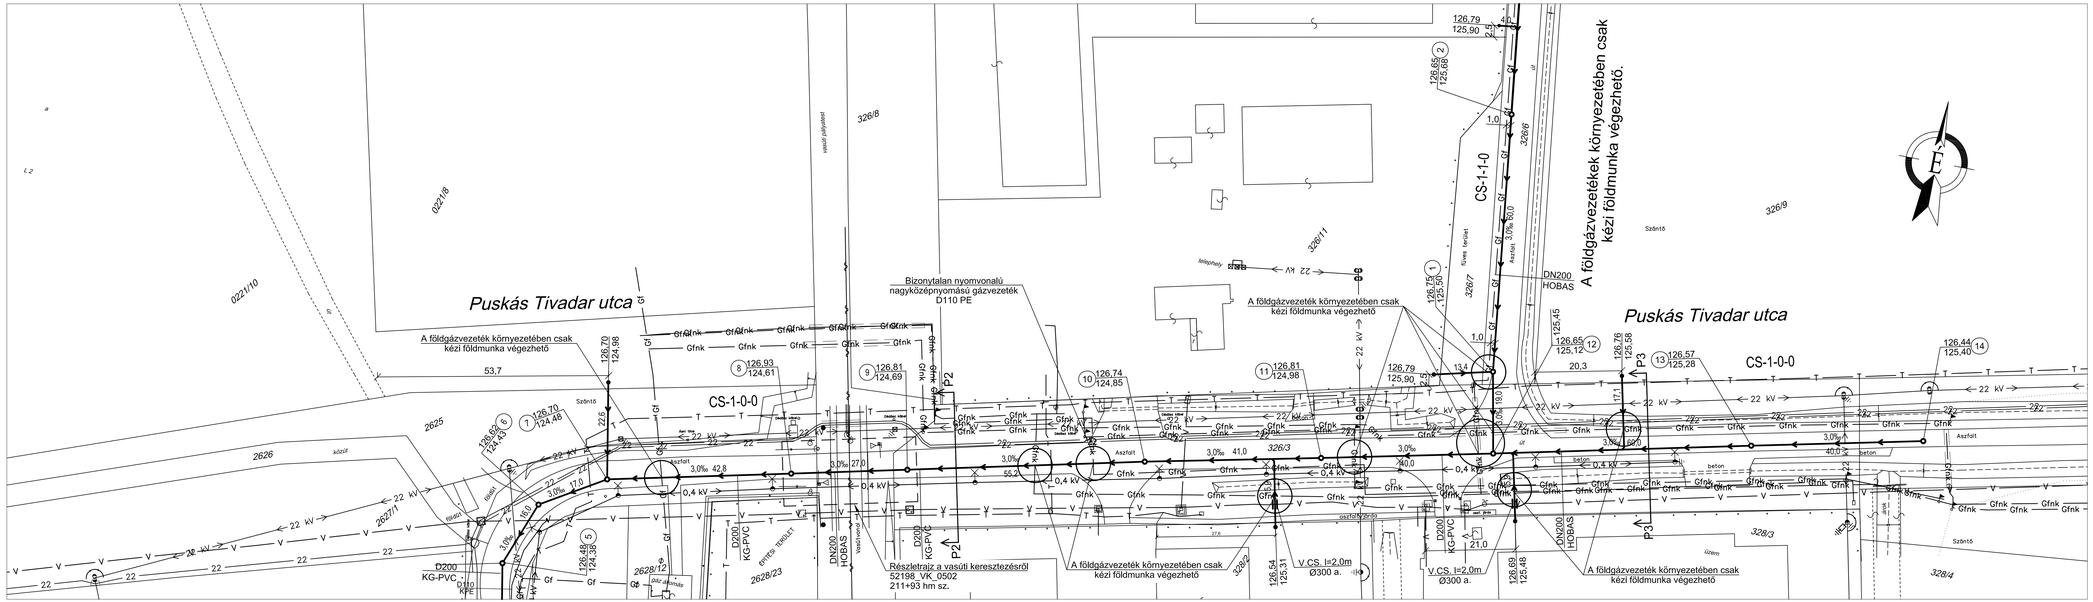
Puskás Tivadar utca
A földgázvezeték környezetében csak kézi földmunka végezhető
Bizonytalan nyomvonalú nagyközépnyomású gázvezeték D110 PE
A földgázvezeték környezetében csak kézi földmunka végezhető
A földgázvezetékek környezetében csak kézi földmunka végezhető.
Puskás Tivadar utca
CS-1-0-0
CS-1-1-0
CS-1-0-0
Szántó
Aszfalt
Gfnk
22 kV
0,4 kV
Gf
V
D200 KG-PVC
DN200 HOBAS
Régi D110 PE
Vasúti sínpálya
Vasúti kereszteződés
Régi vasúti sínpálya
Szélvédő
Kivas tartószt.
Beton
Gázfogadó
Épített szelvény
Vízszintes
Vízszintes
Vízszintes