


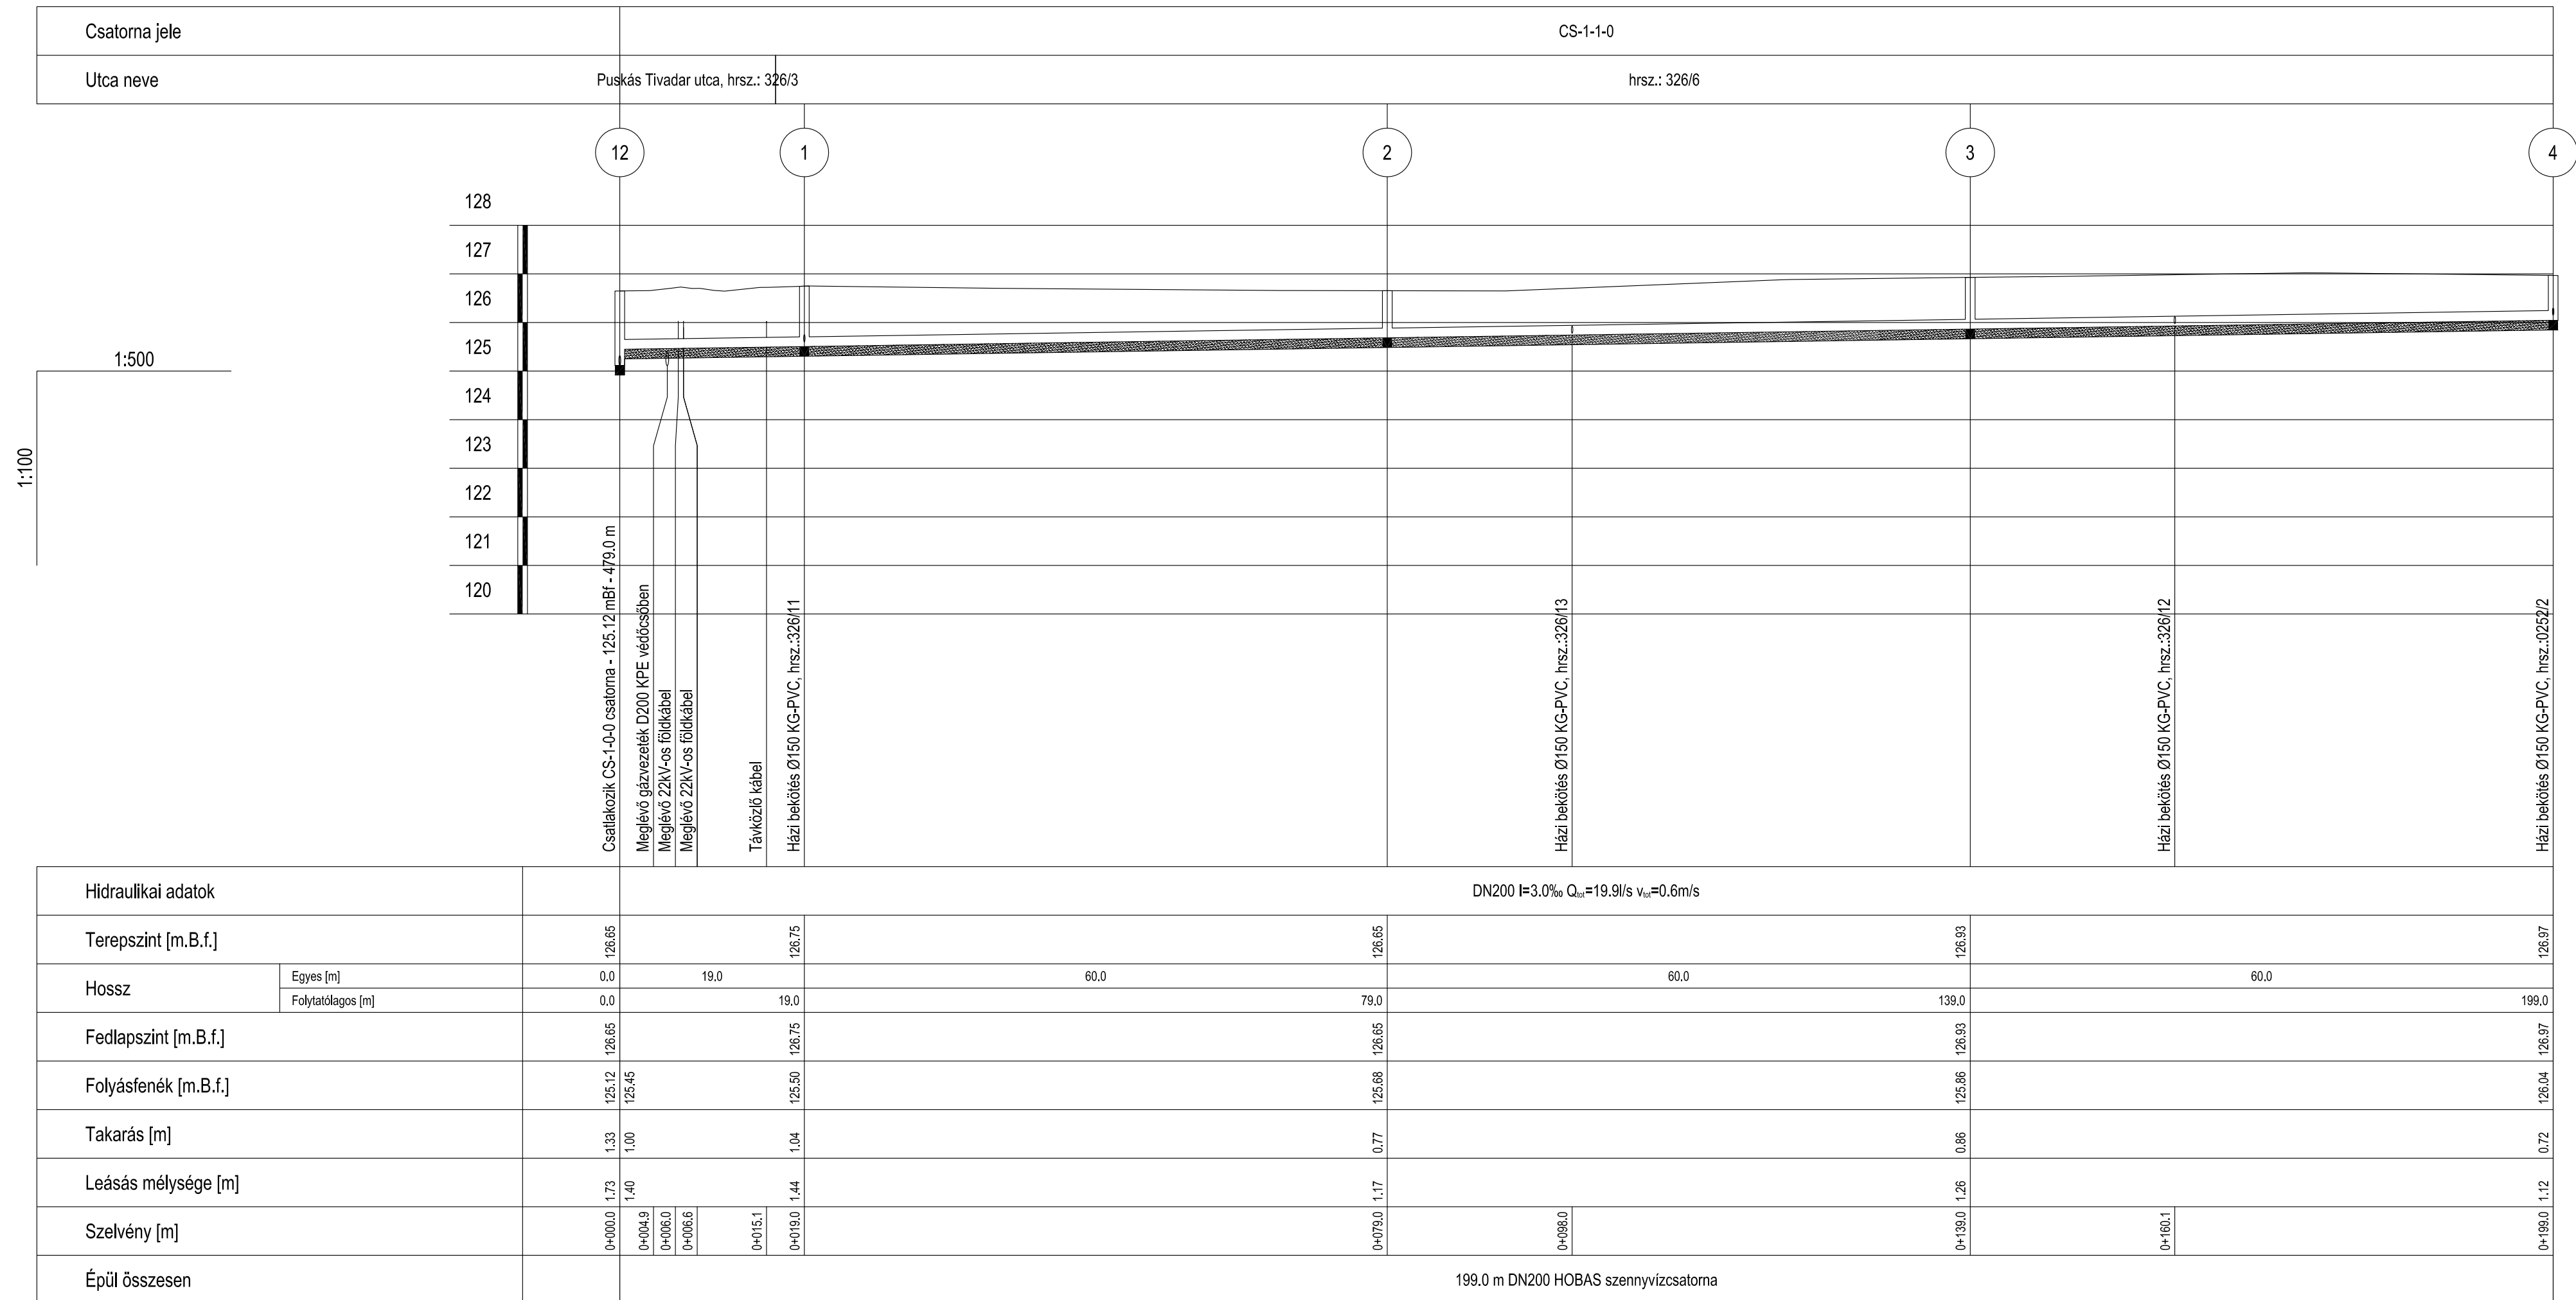

Javítás MÁV és E-on jóváhagyása szerint

		ÚT-,VASÚTTERVEZŐ ZÁRTKÖRŰEN MŰKÖDŐ RÉSZVÉNYTÁRSASÁG	
1117 Budapest, Dombóvári út 17-19. Telefon: 371-4000 Fax: 206-3914 E-mail cím: 505@uvaterv.hu		505. iroda	
Megrendelő:  Dunántúli Regionális Vízmű Zrt. 8601 Siófok, Tanácsház u. 7.		Dátum: 2013. február	
Tervdokumentáció megnevezése: Tervezésekre vonatkozó keretmegállapodás 1.rész Tervezési szolgáltatás beszerzése - MARCALI		Tervszám: 52198/01/505	
Tervfázis: KIVITELI TERV		Rajzszám: 52198_VK_0406/M	
Szakterv megnevezése: VÍZELLÁTÁS - CSATORNÁZÁS		Méretarány: Mh=1:500 Mv=1:100	
Tervrészlet: Hossz-szelvény 5.2 - Puskás Tivadar utca		Rajzméret: 0,22m ²	
Felelős tervező: Farkasné Görbicz Judit 01-2121		Szoftver: AutoCAD 2012	
Tervező: Kovács Péter		Fájlnév: 00_VK_06_HO.dwg	
Szerkesztő: Kovács Péter		Iratoldal: Felelős tervező e-mail címe: gorbicz@uvaterv.hu	
Irodavezető: Székcsényiné Tar Mária 01-0929		Székcsényiné Tar Mária 01-0929	
Szakági igazgató: Törő Gyula 01-2428		Vezérligazgató-h: Törő Gyula 01-2428	
Tervjel: 0 0 _ V K _ 0 6 _ H O		0 0 _ V K _ 0 6 _ H O	
Ez a terv az UVATERV ZRT. szellemi tulajdona, amelynek védelmét jogszabály biztosítja.			